


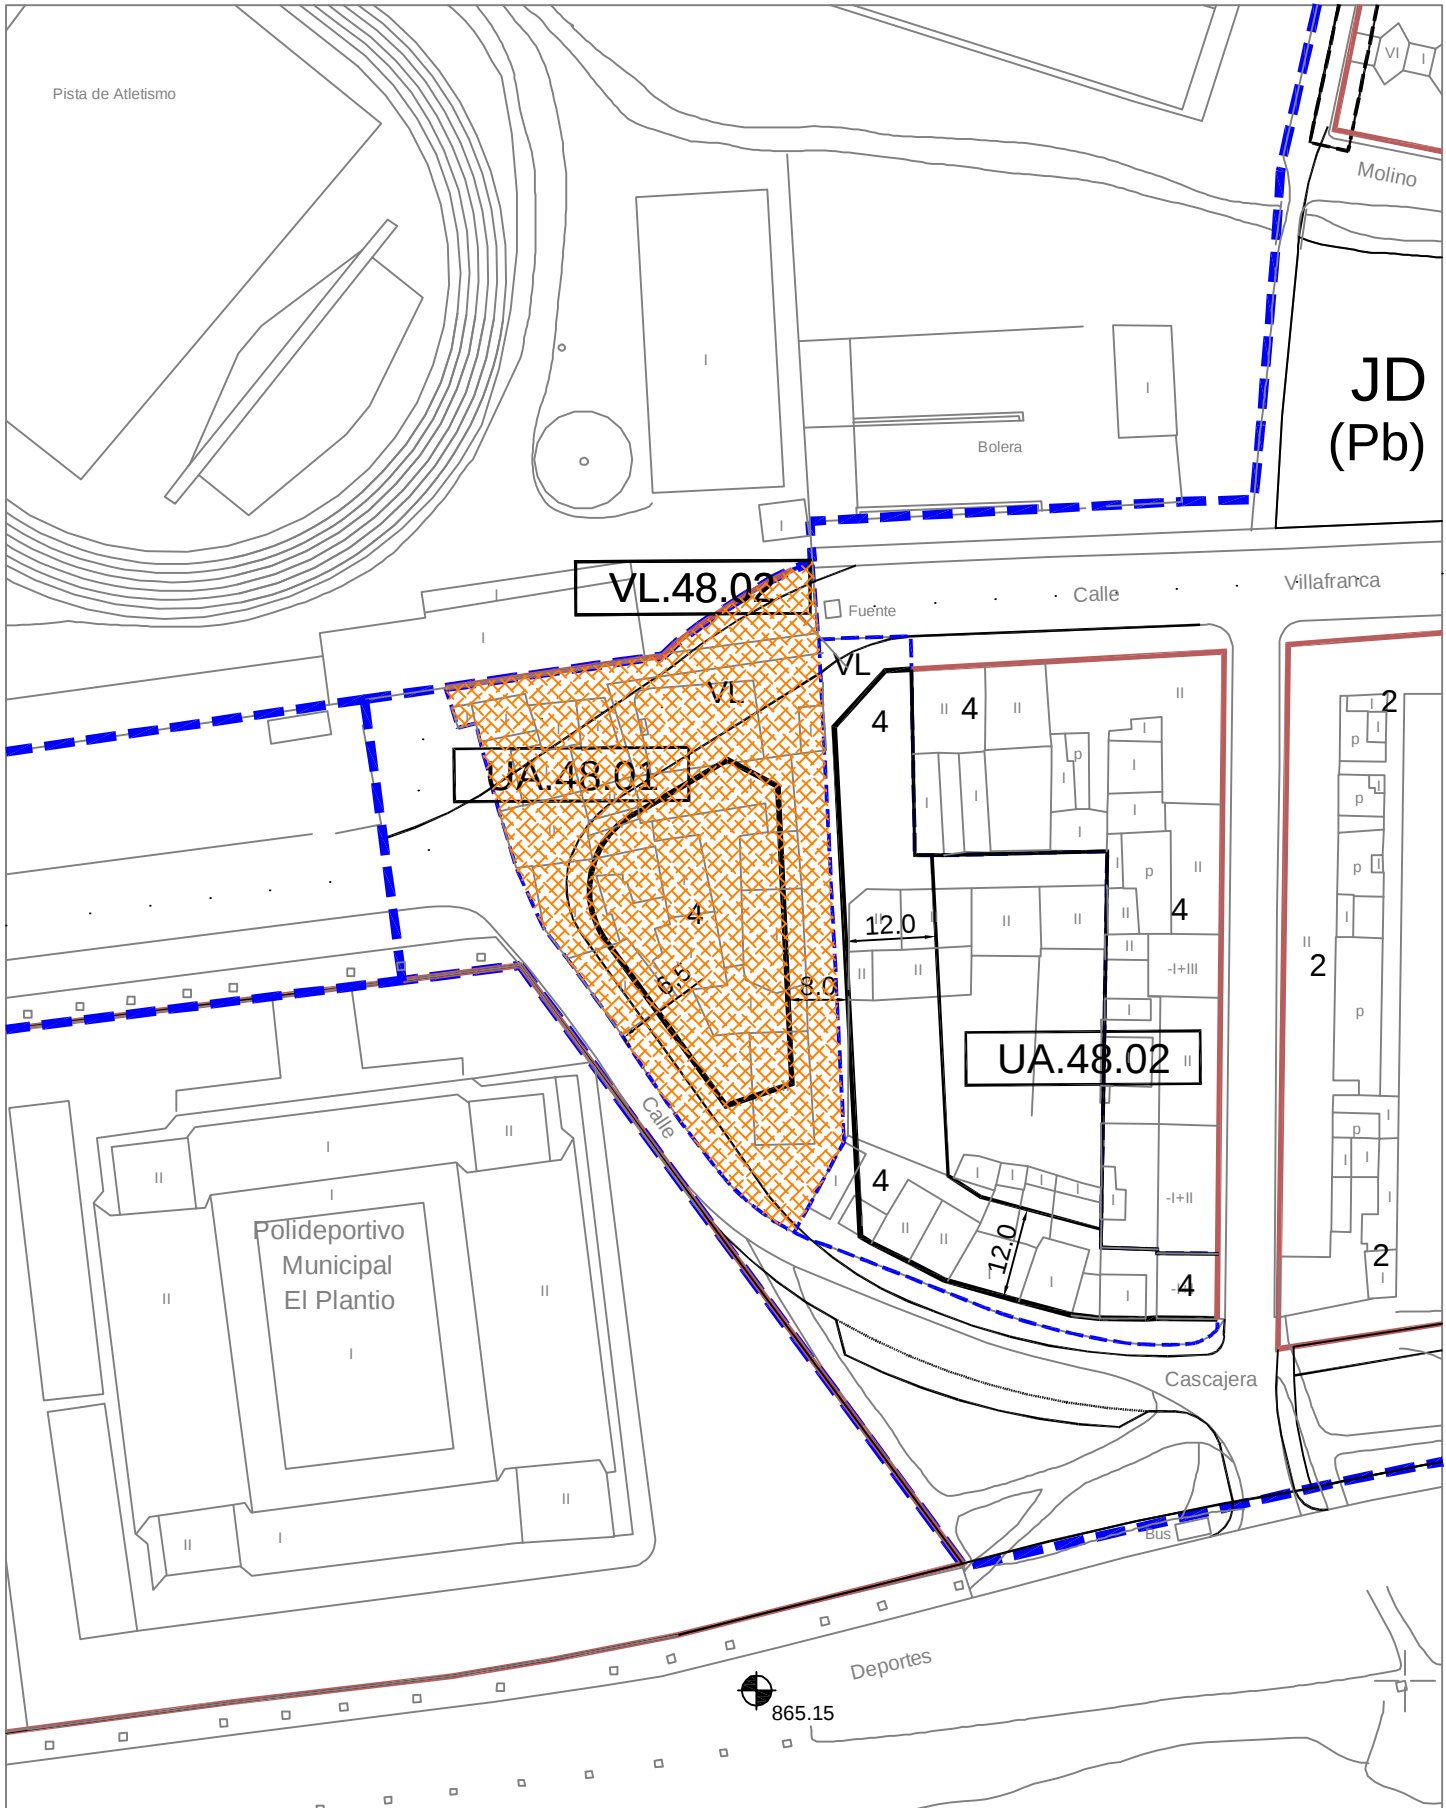


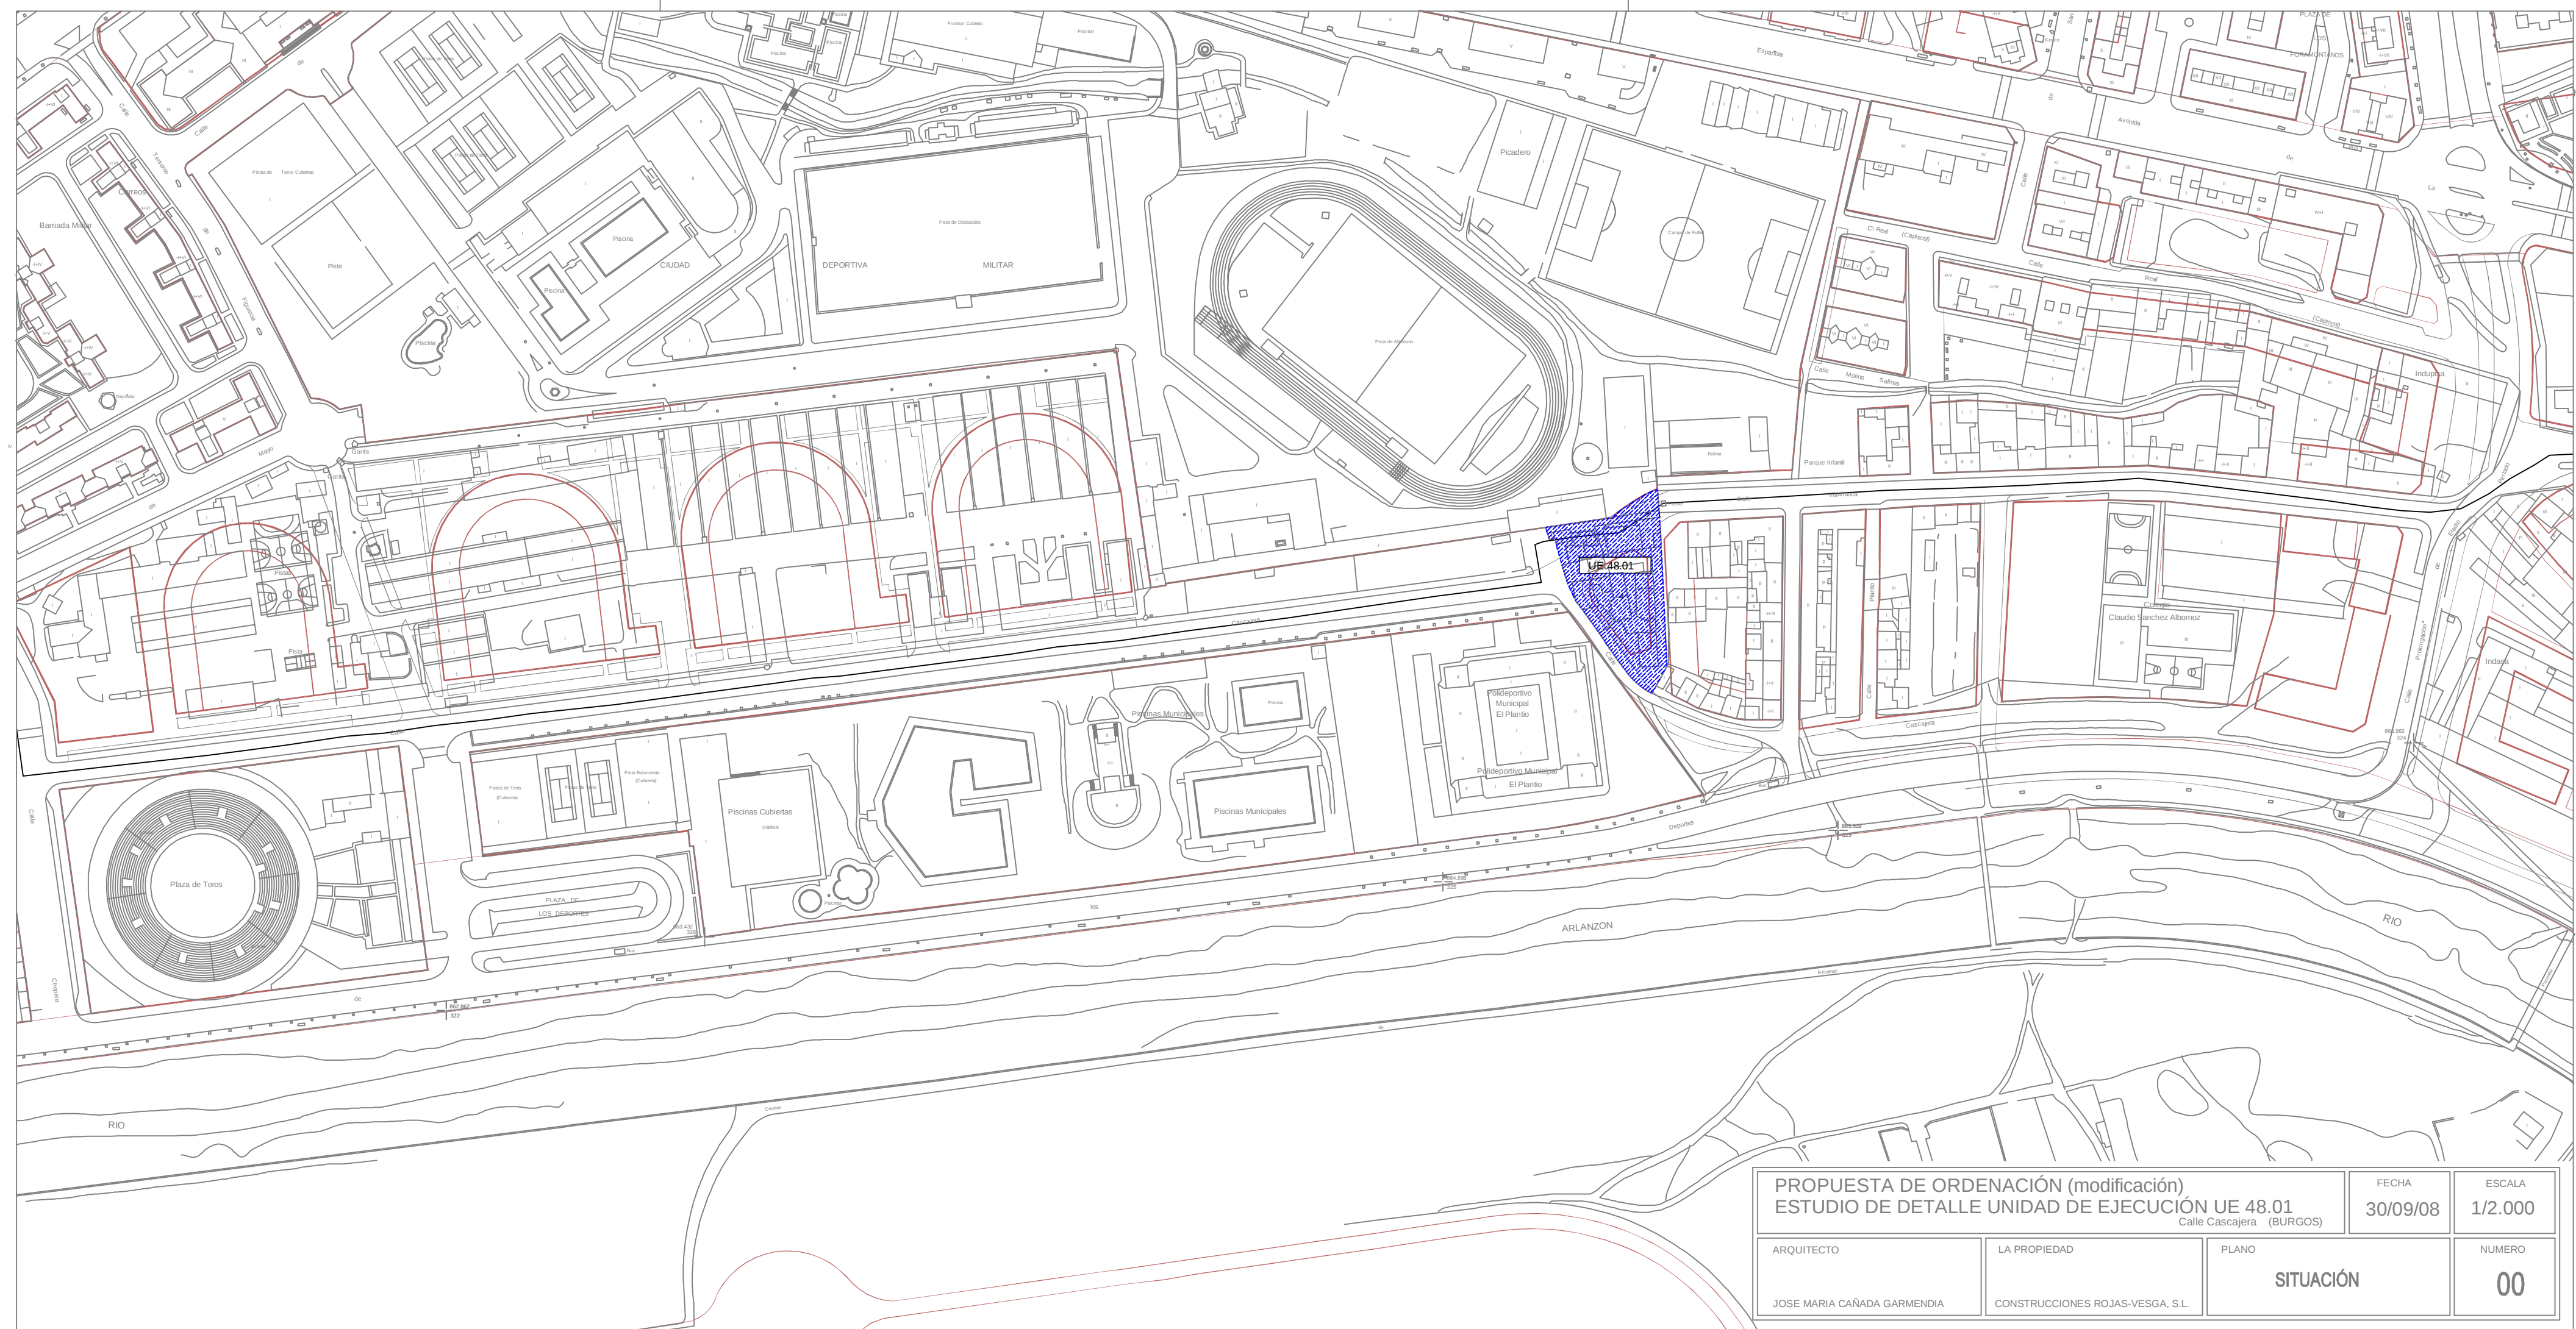

PROPUESTA DE ORDENACIÓN (modificación) ESTUDIO DE DETALLE UNIDAD DE EJECUCIÓN UE 48.01 Calle Casajera (BURGOS)		FECHA 30/09/08	ESCALA 1/1.000
ARQUITECTO JOSE MARIA CAÑADA GARMENDIA	LA PROPIEDAD CONSTRUCCIONES ROJAS-VESGA, S.L.	PLANO EMPLAZAMIENTO	NUMERO 0

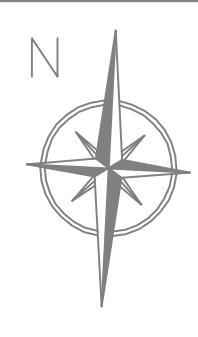

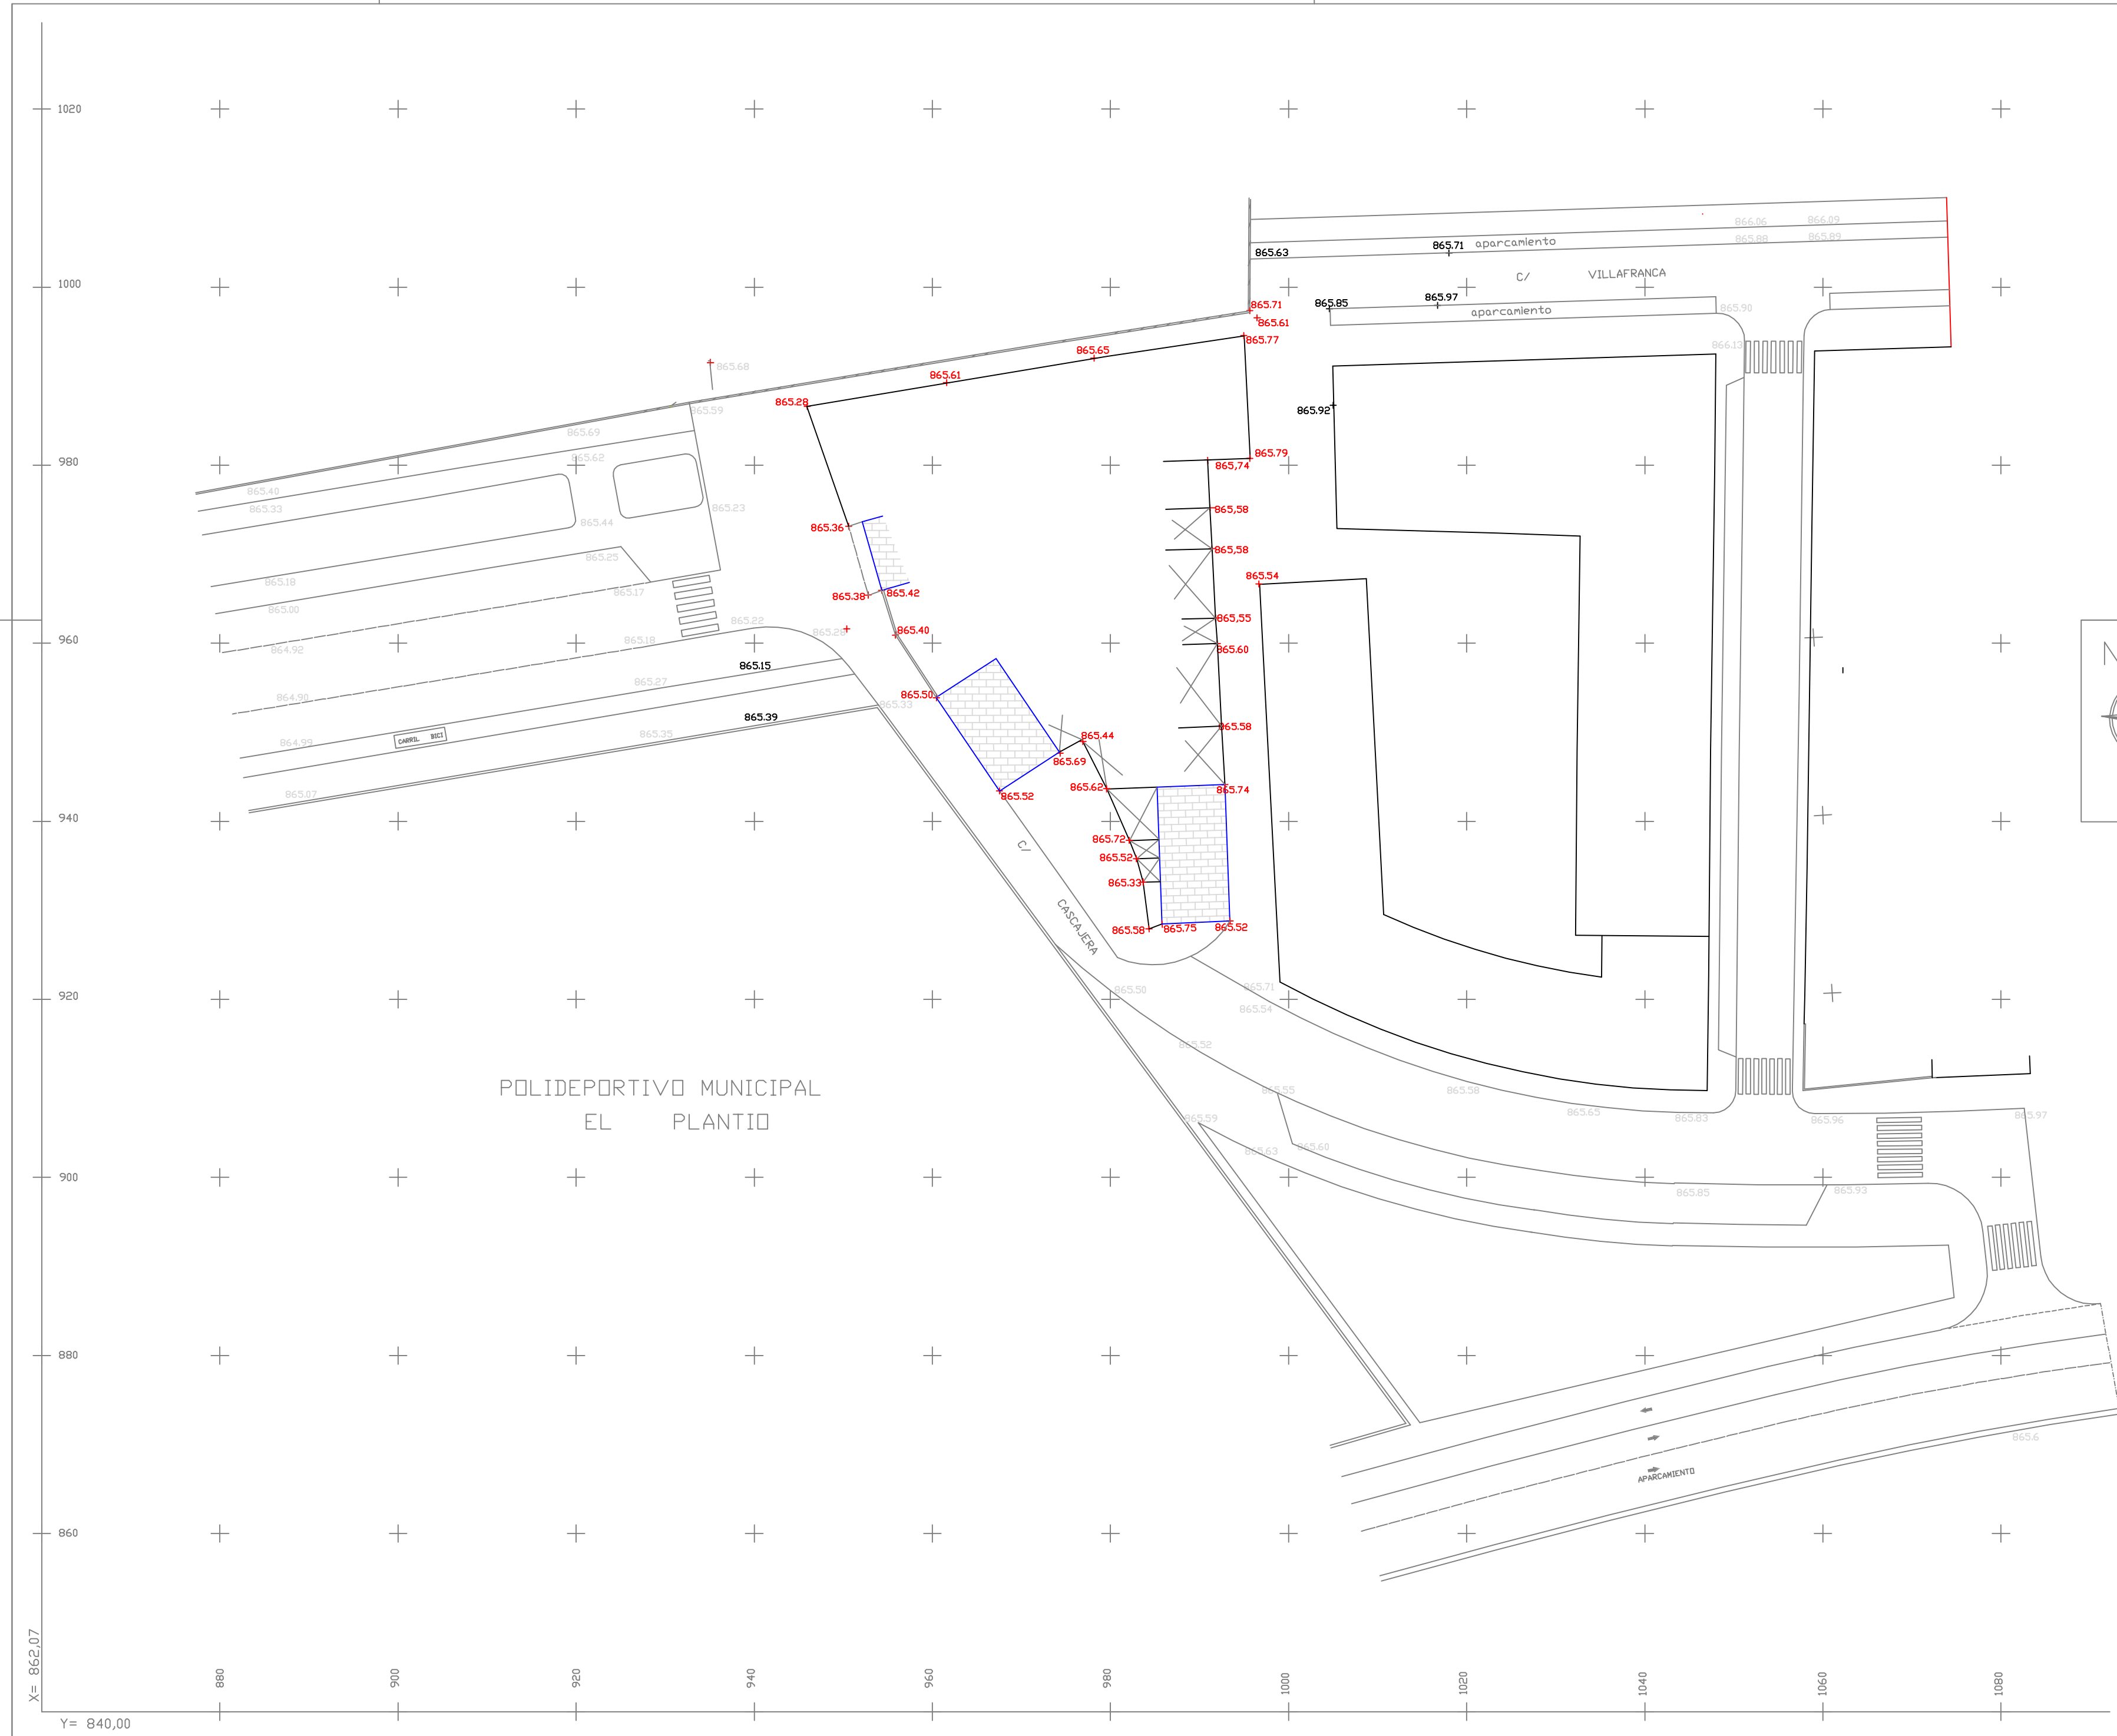



PROPUESTA DE ORDENACION (modificacion)			FECHA	ESCALA
ESTUDIO DE DETALLE UNIDAD DE EJECUCION UE 48.01			21/10/09	1/500
Calle Casajera (BURGOS)				
ARQUITECTO	LA PROPIEDAD	PLANO	NUMERO	
JOSE MARIA CANADA GARMENDIA	CONSTRUCCIONES ROJAS-VEGA, S.L.	TOPOGRAFICO	1	



PROPUESTA DE ORDENACION (modificacion)		FECHA	ESCALA
ESTUDIO DE DETALLE UNIDAD DE EJECUCION UE 48.01		21/10/09	1/500
Calle Coscajera (BURGOS)			
ARQUITECTO	LA PROPIEDAD	PLANO	NUMERO
JOSE MARIA CANADA GARMENDIA	CONSTRUCCIONES ROJAS-VESGA S.L.	SUPERPOSICION DE PLANO CATASTRO CON DESLINDE UNIDAD	2



SUPERFICIE DE LA UNIDAD : 2.723,67 m2

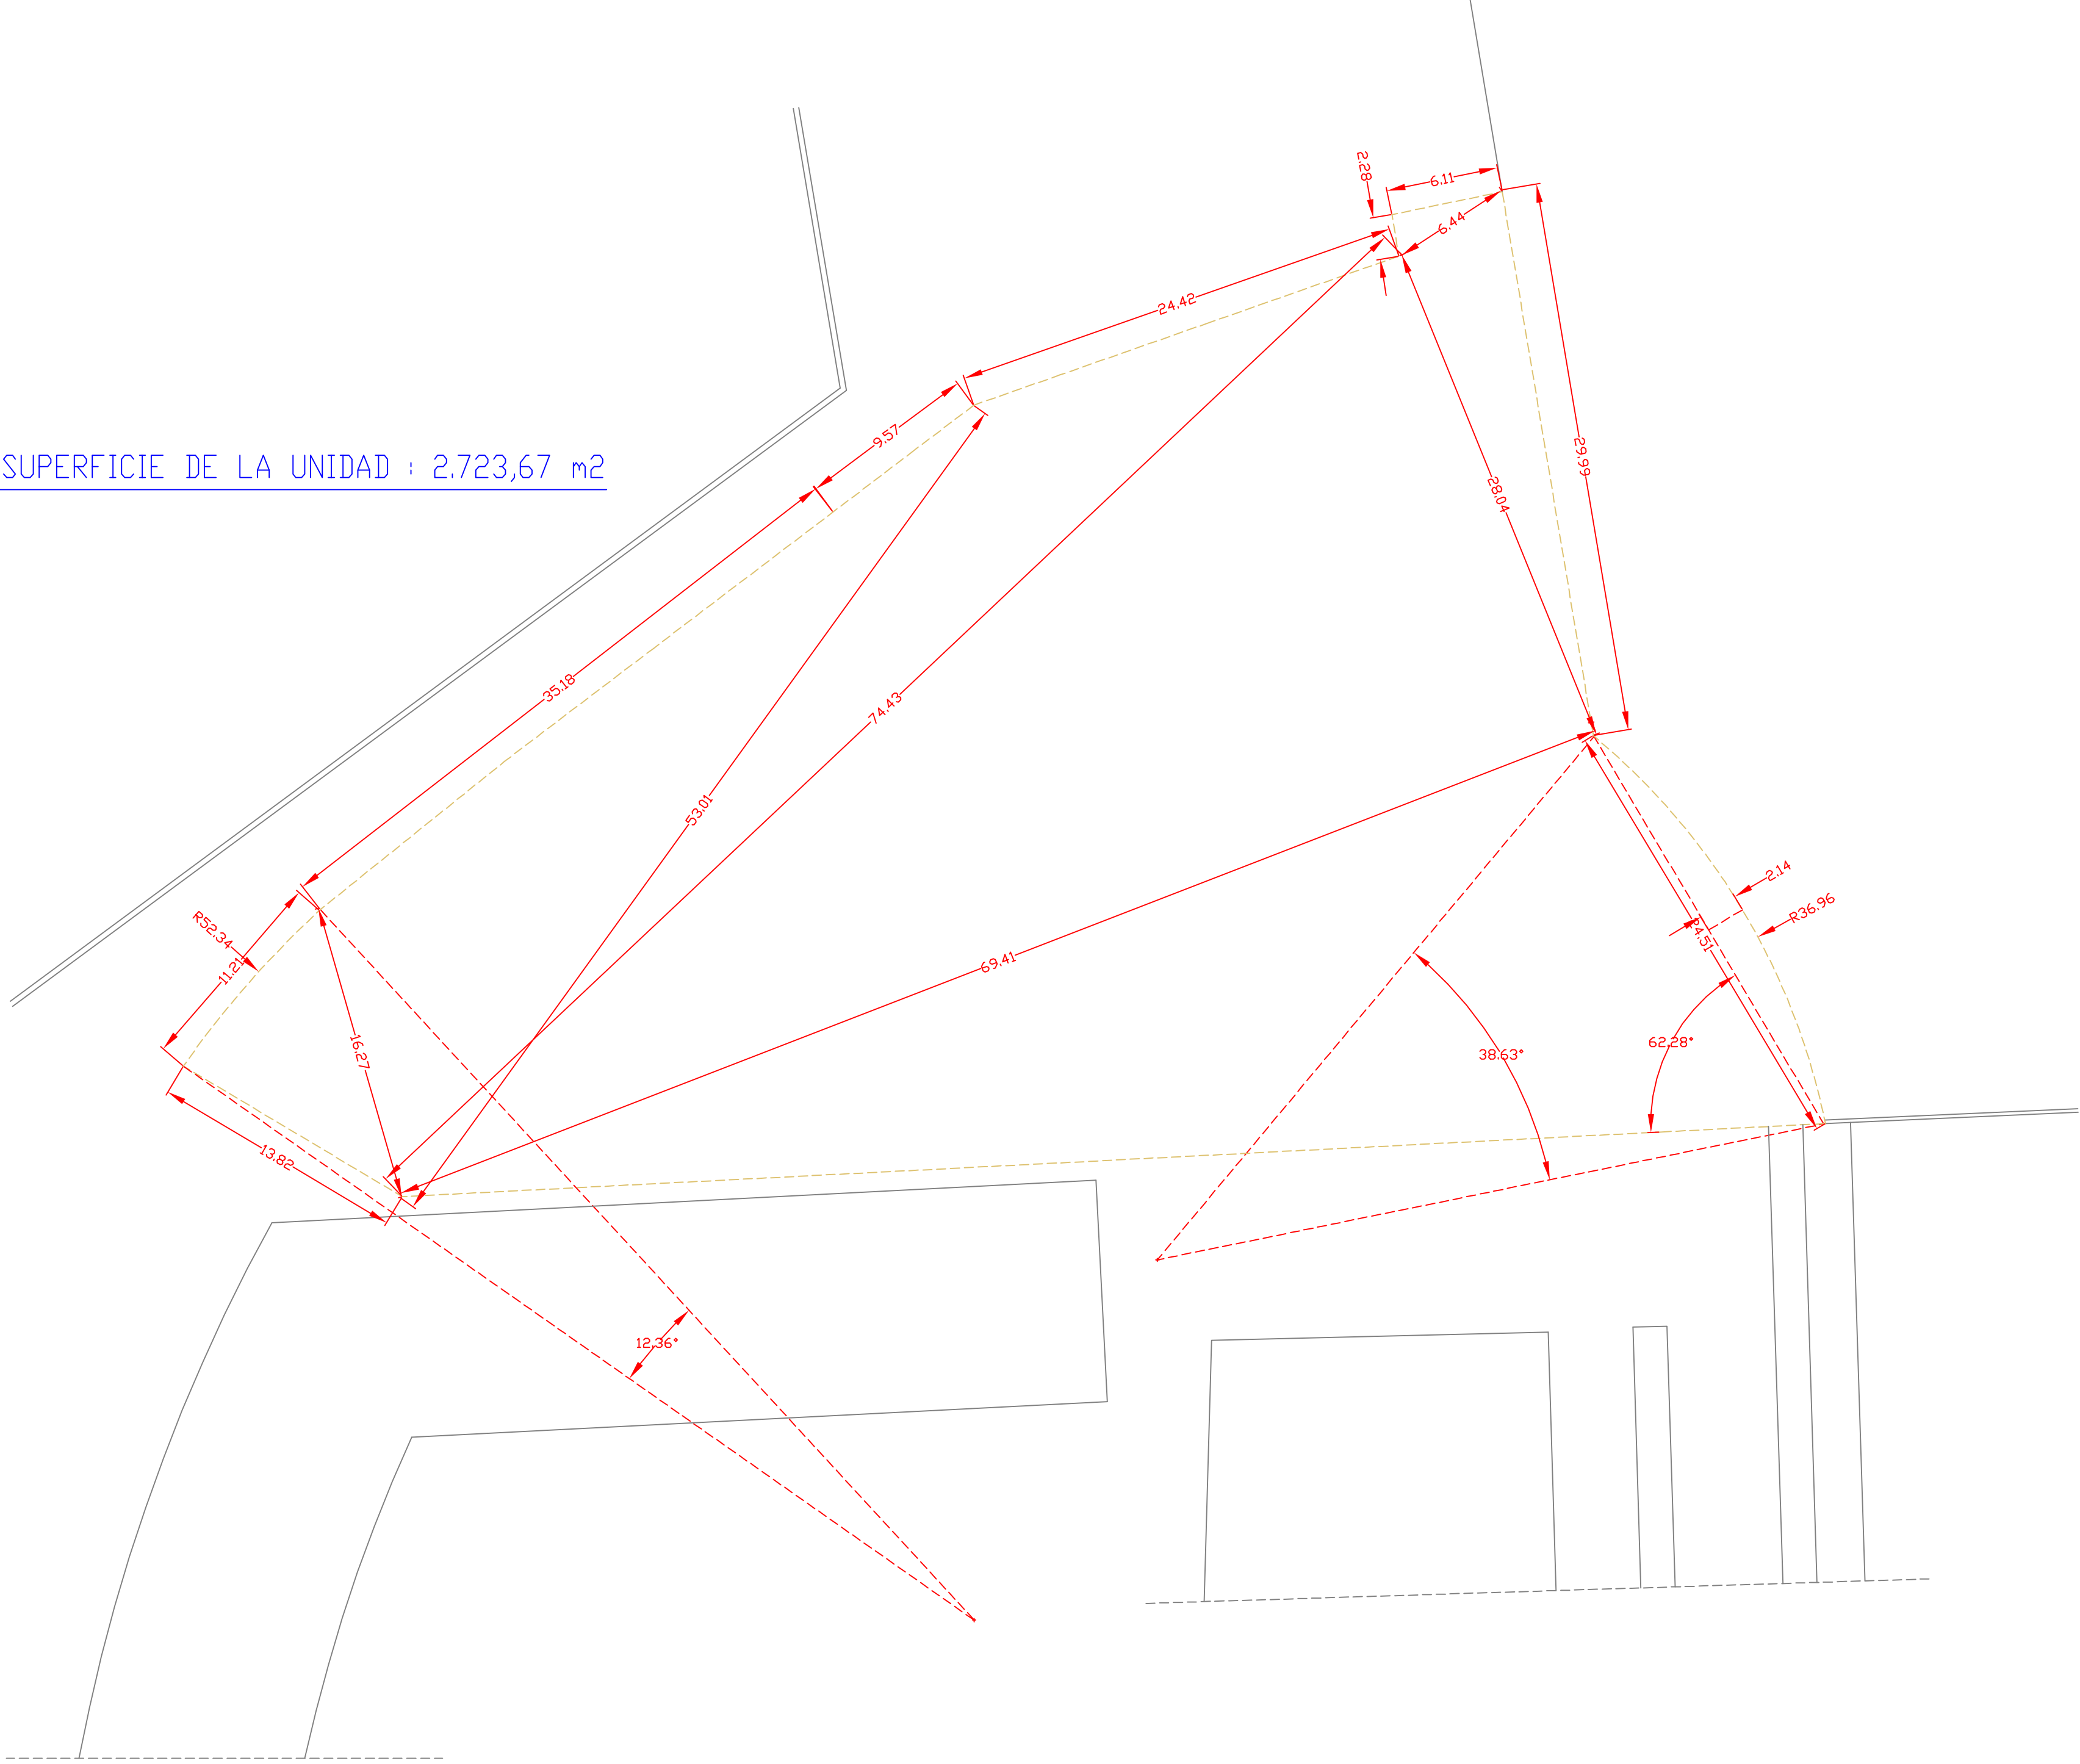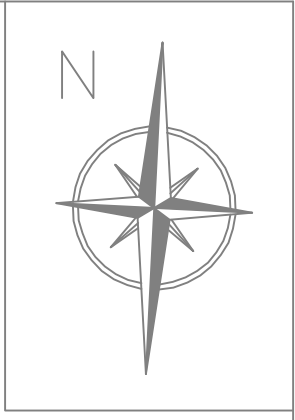

PROPUESTA DE ORDENACION		FECHA	ESCALA
ESTUDIO DE DETALLE UNIDAD DE EJECUCION UE 48.01		21/10/09	1/250
Calle Cascojera (BURGOS)			
ARQUITECTO	LA PROPIEDAD	PLANO	NUMERO
JOSE MARIA CAYADA GARMENDIA	CONSTRUCCIONES ROJAS VESGA, S.L.	SUPERFICIE DE LA UNIDAD	4




PROPUESTA DE ORDENACION ESTUDIO DE DETALLE UNIDAD DE EJECUCION UE 48.01 Calle CascoJera (BURGOS)		FECHA 21/10/09	ESCALA 1/25
ARQUITECTO JOSE MARIA CAYADA GARMENDIA	LA PROPIEDAD CONSTRUCCIONES ROJAS VESGA, S.L.	PLANO SUPERFICIE ENTRE ALINEACIONES	NUMERO 5





— Limite Alineacion edificacion
- - - Limite Unidad de Actuacion (UE 48.01)


SUPERFICIES DE USOS	
Aceras y paseos:	975,43m ²
Zonas Verdes:	83,50m ²
Aparcamientos:	323,98m ²
Suelo edificable:	815,11m ²
Calzadas:	525,65m ²
TOTAL	2.723,67m ²

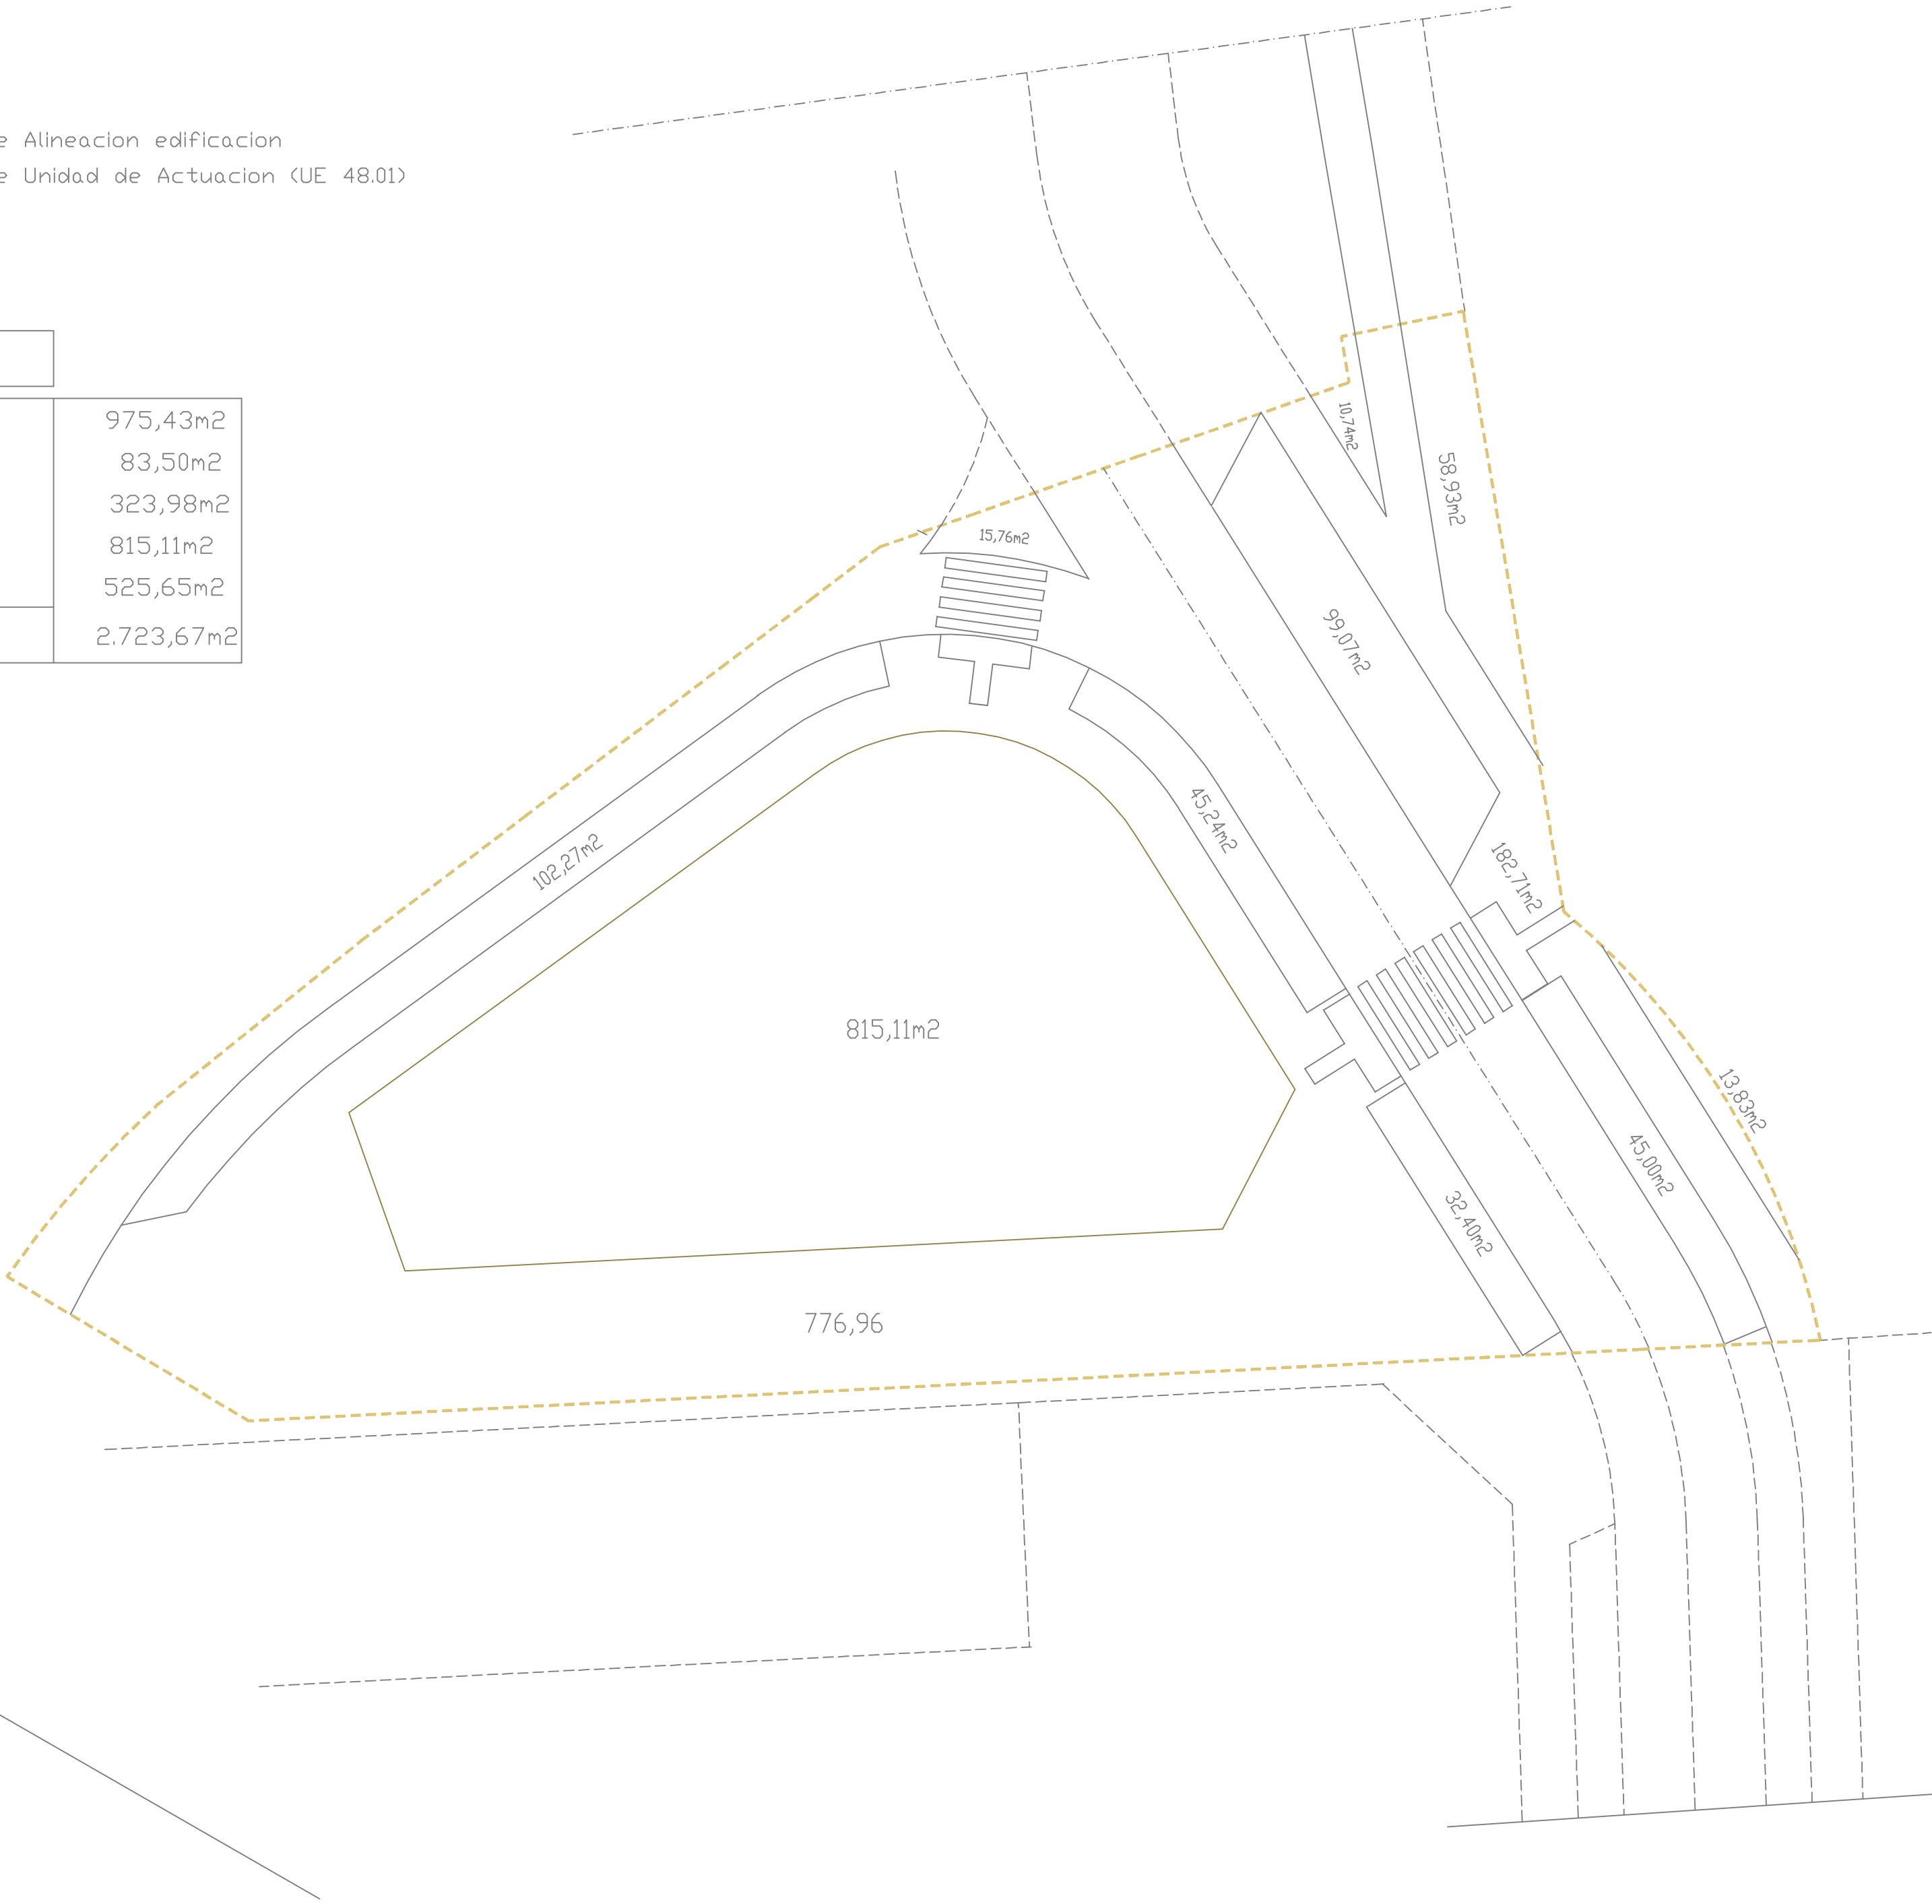



PROPUESTA DE ORDENACION		FECHA	ESCALA
ESTUDIO DE DETALLE UNIDAD DE EJECUCION UE 48.01		3/03/09	1/250
Calle Cascojera (BURGOS)			
ARQUITECTO	LA PROPIEDAD	PLANO	NUMERO
JOSE MARIA CAYADA GARMENDIA	CONSTRUCCIONES ROJAS VESGA, S.L.	SUPERFICIES	8




- SANEAMIENTO
- SUMINISTRO DE AGUA
- SUMINISTRO ENERGIA
- SUMINISTRO GAS

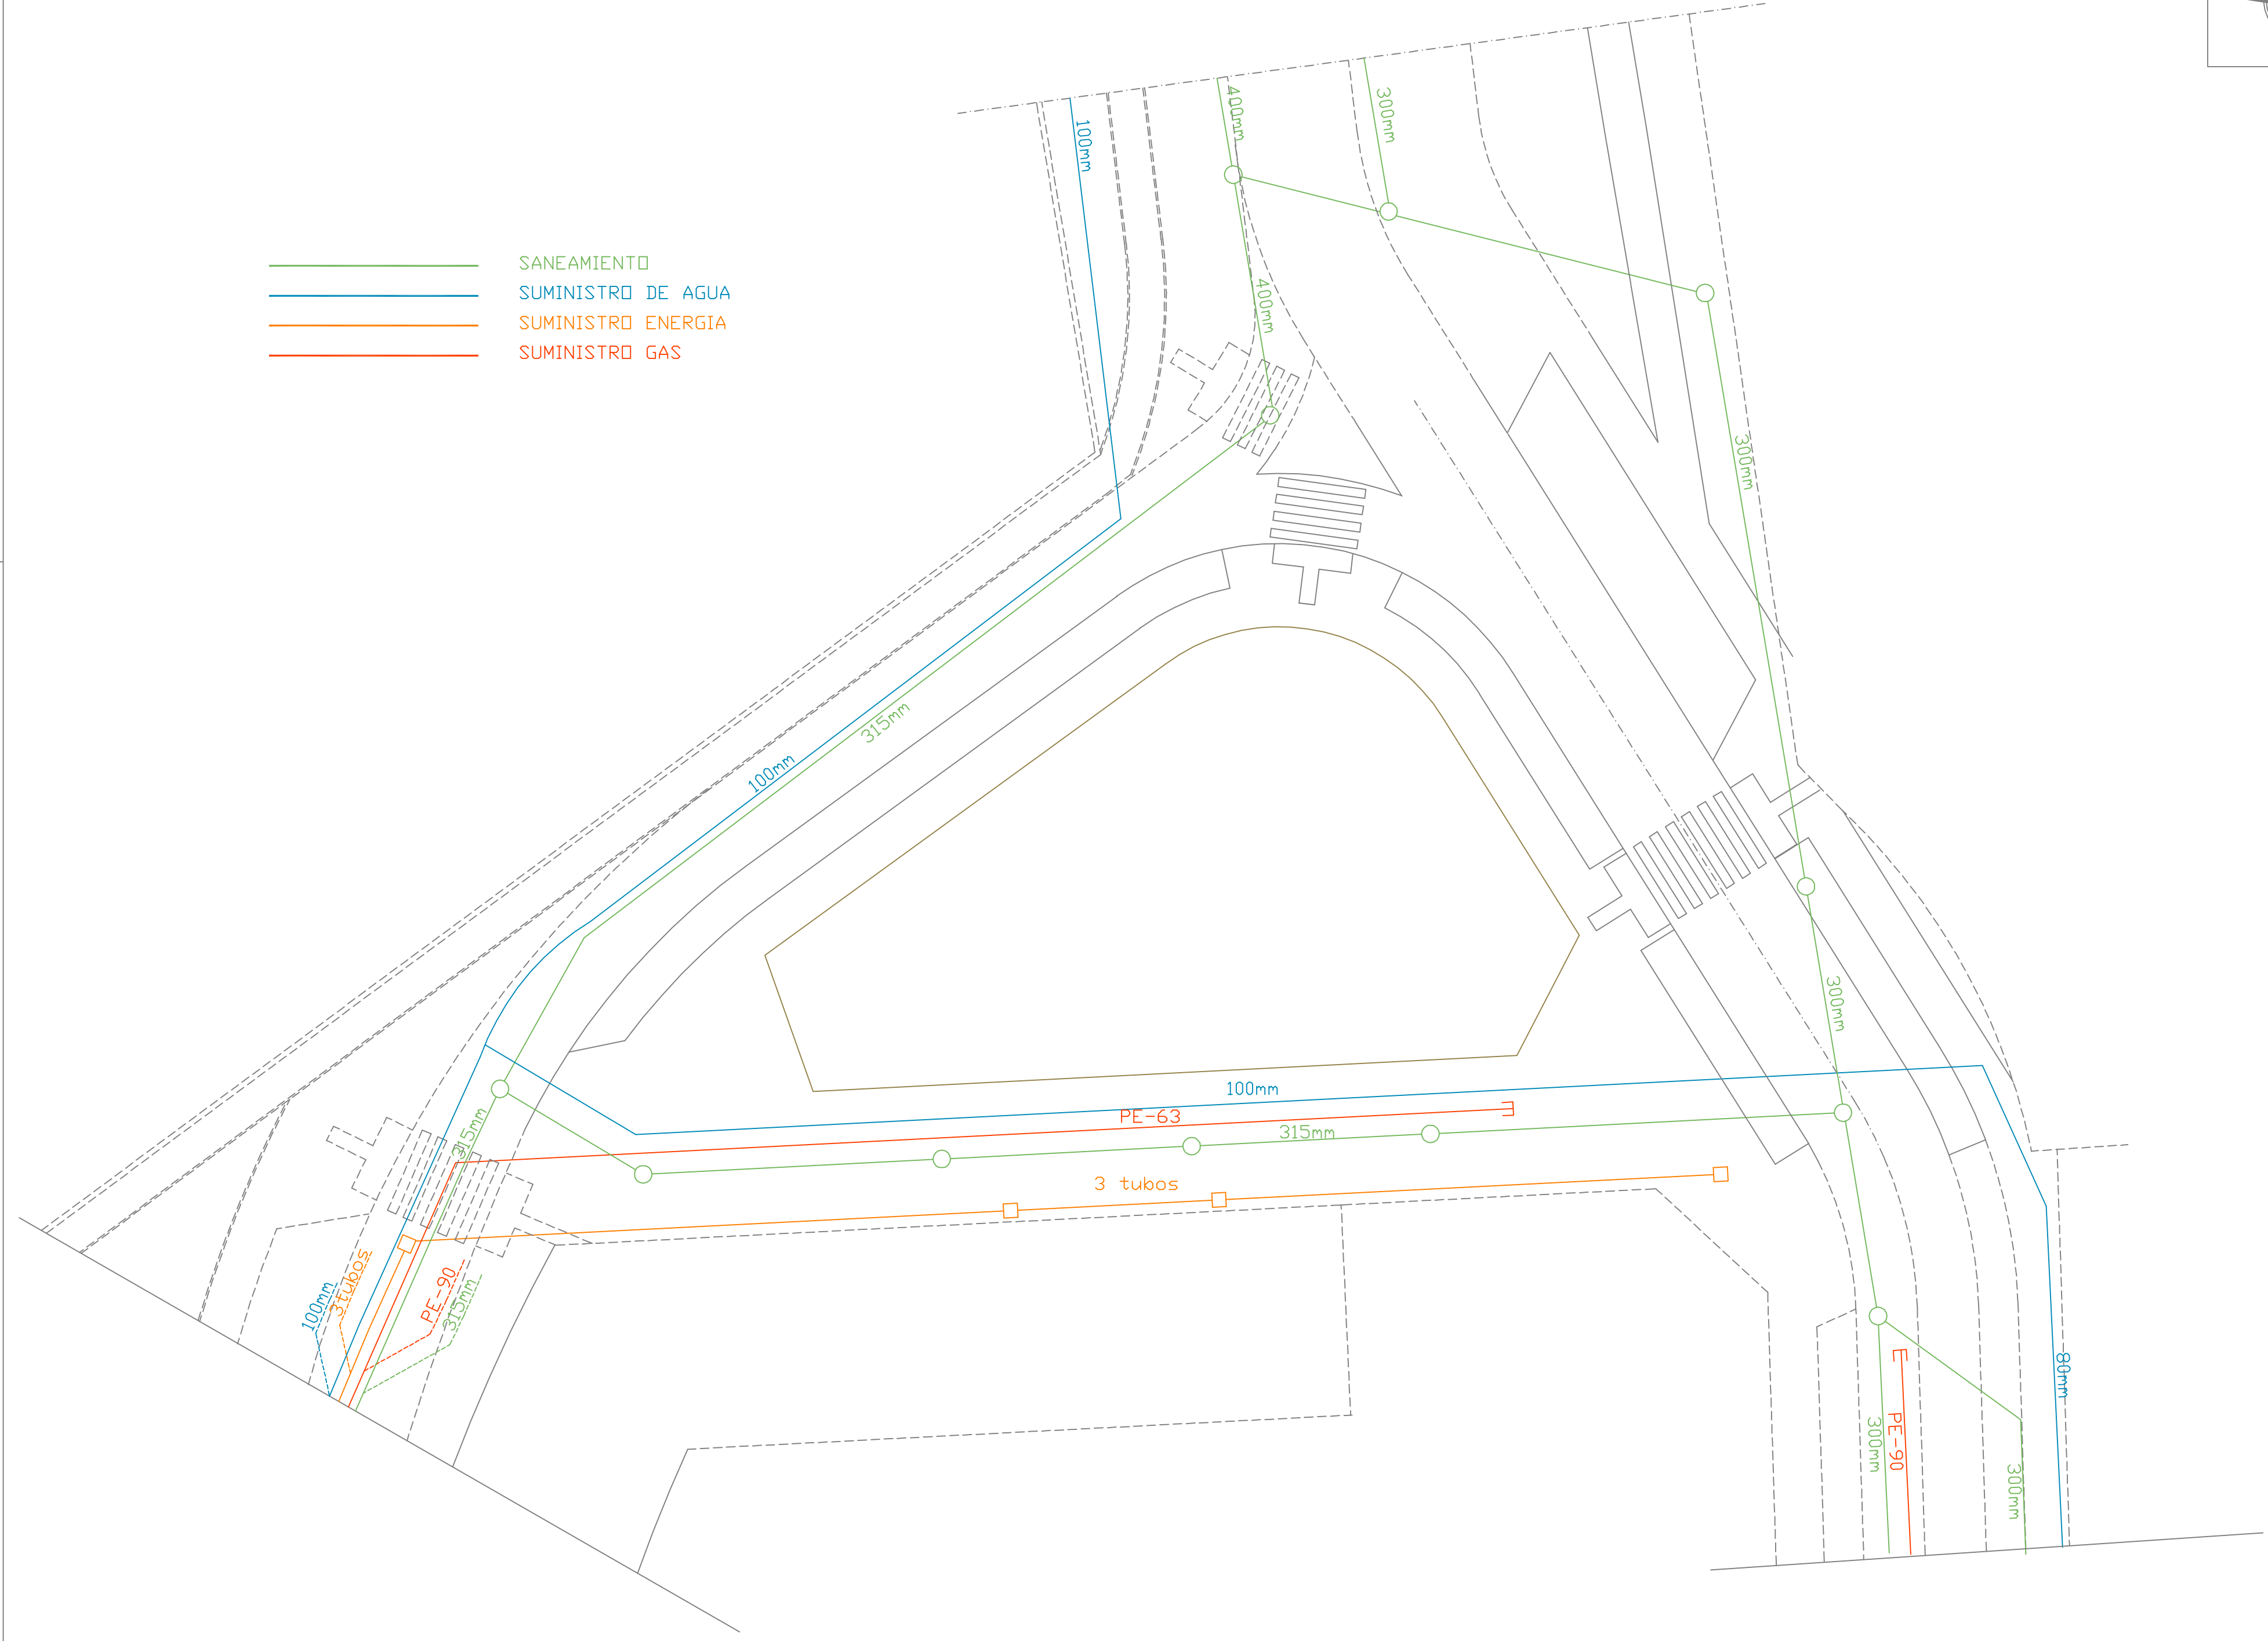


PROPUESTA DE ORDENACION		FECHA	ESCALA
ESTUDIO DE DETALLE UNIDAD DE EJECUCION UE 48.01		21/10/09	1/250
Calle Cascajera (BURGOS)			
ARQUITECTO	LA PROPIEDAD	PLANO	NUMERO
JOSE MARIA CAYADA GARMENDIA	CONSTRUCCIONES ROJAS VESGA, S.L.	SERVICIOS URBANOS EXISTENTES	9

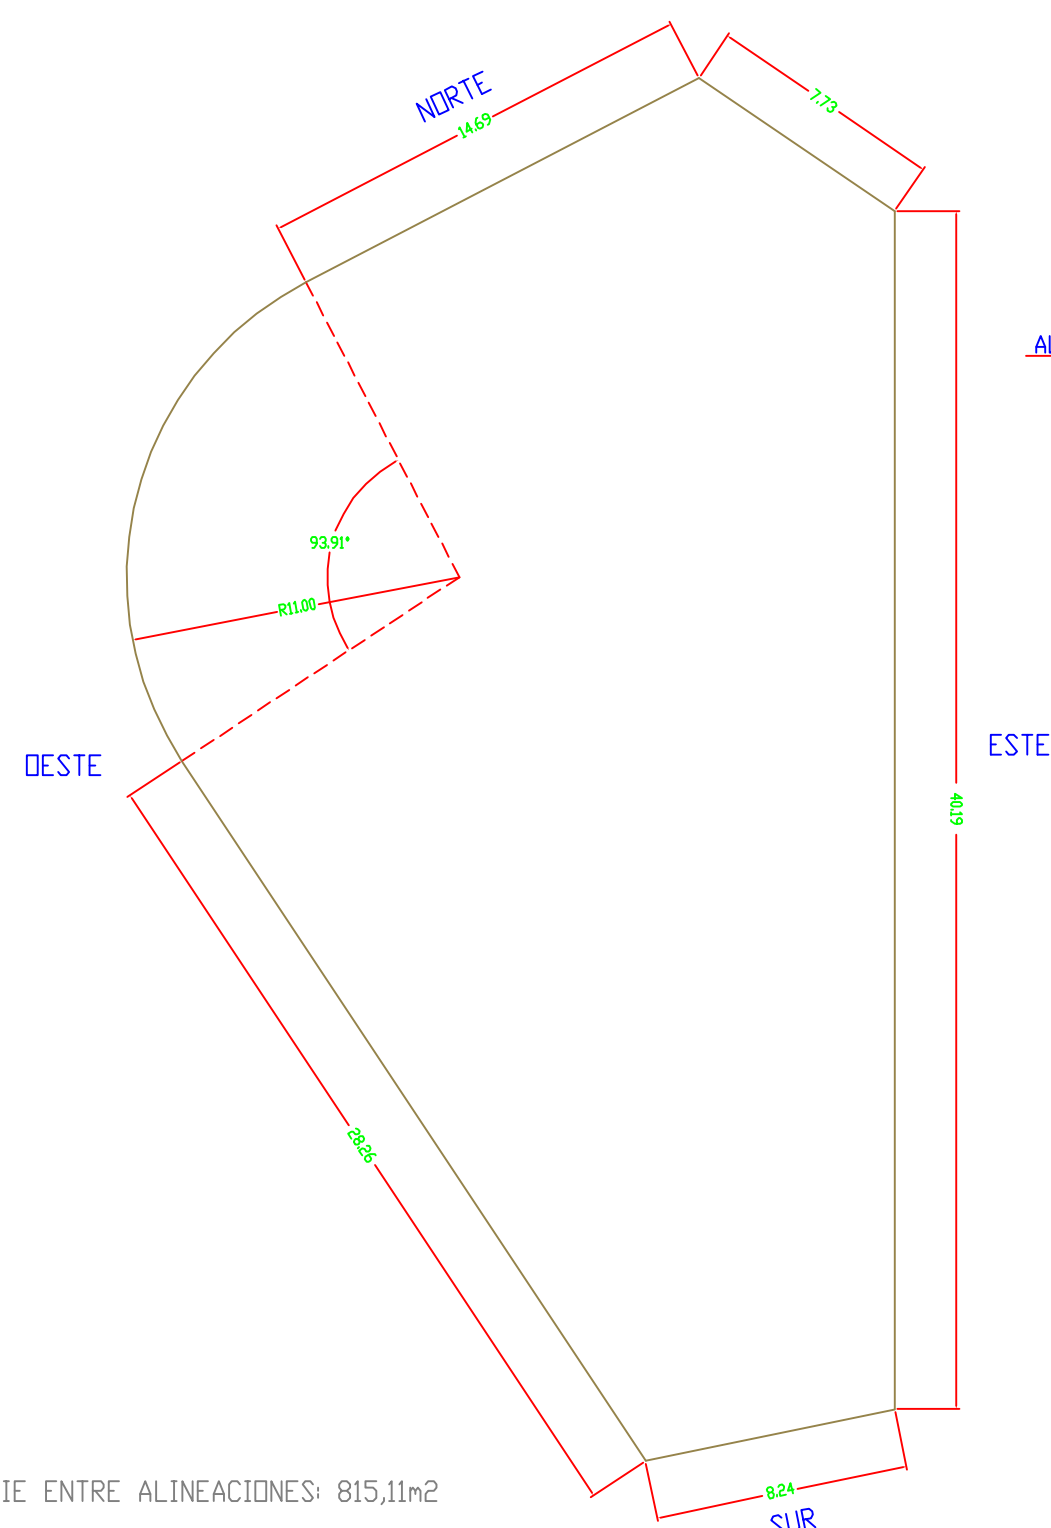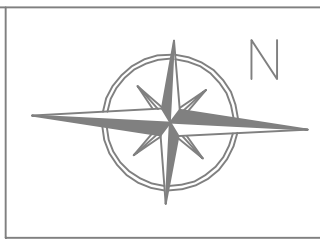


SUPERFICIE ENTRE ALINEACIONES: 815,11m2

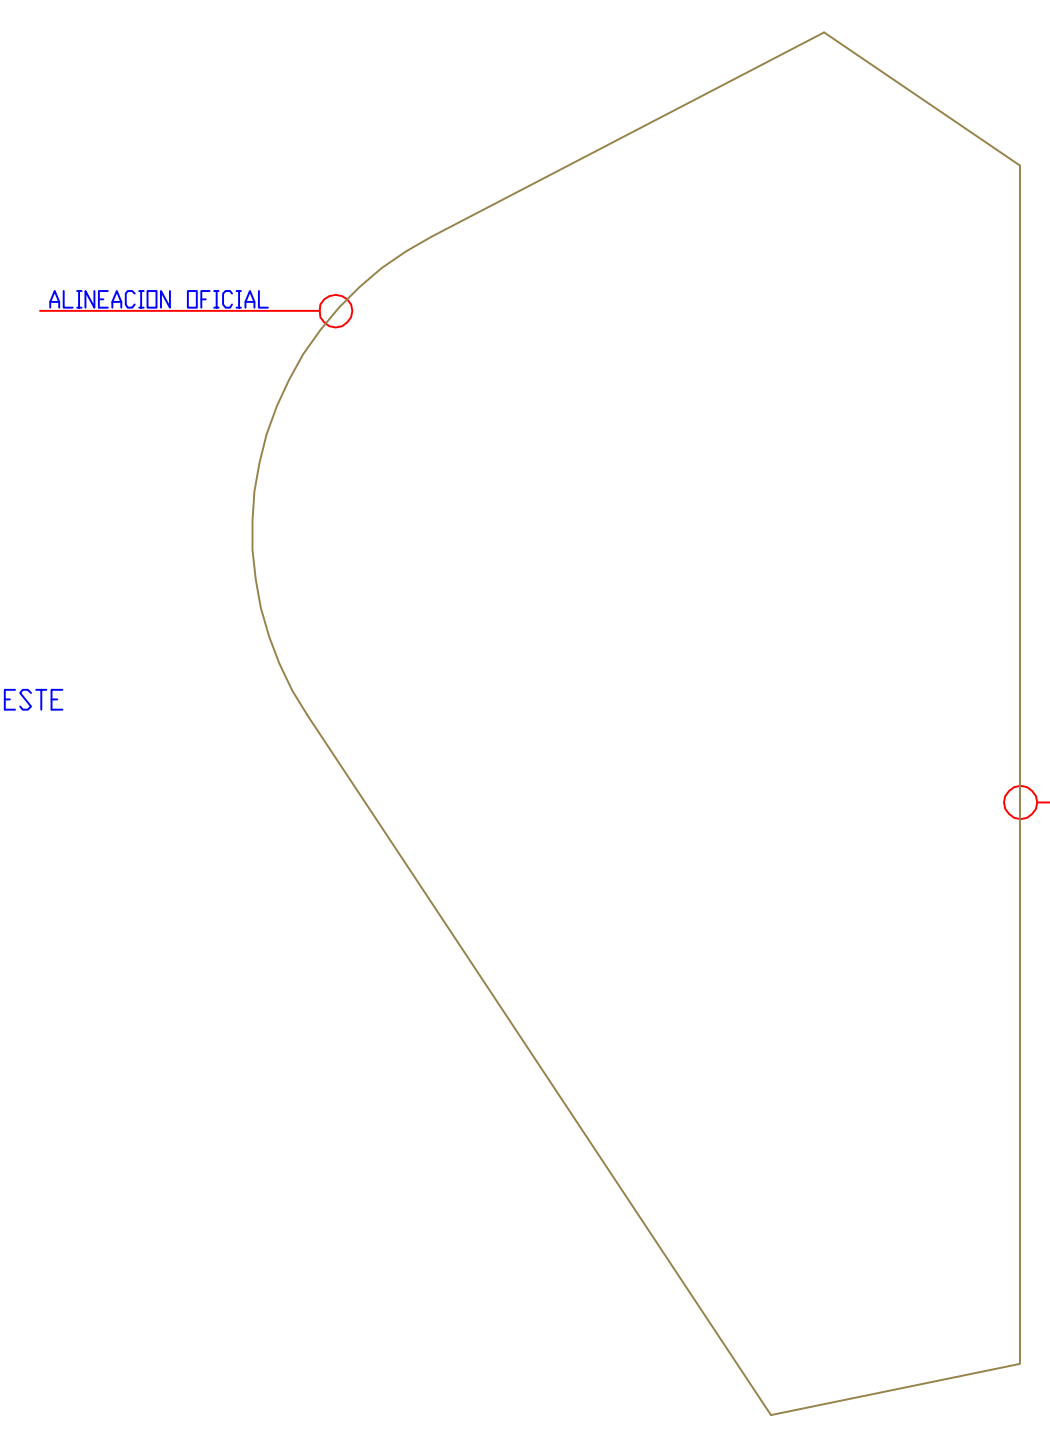


SUPERFICIE P.BAJA	
TOTAL P.BAJA:	815,11m2
PORTAL Y RAMPA:	134,19m2
SUPERFICIE LONJW:	680,92m2
USO LONJW: CESION AL AYUNTAMIENTO	
TOTAL M2 LUCRATIVOS:	0,00m2

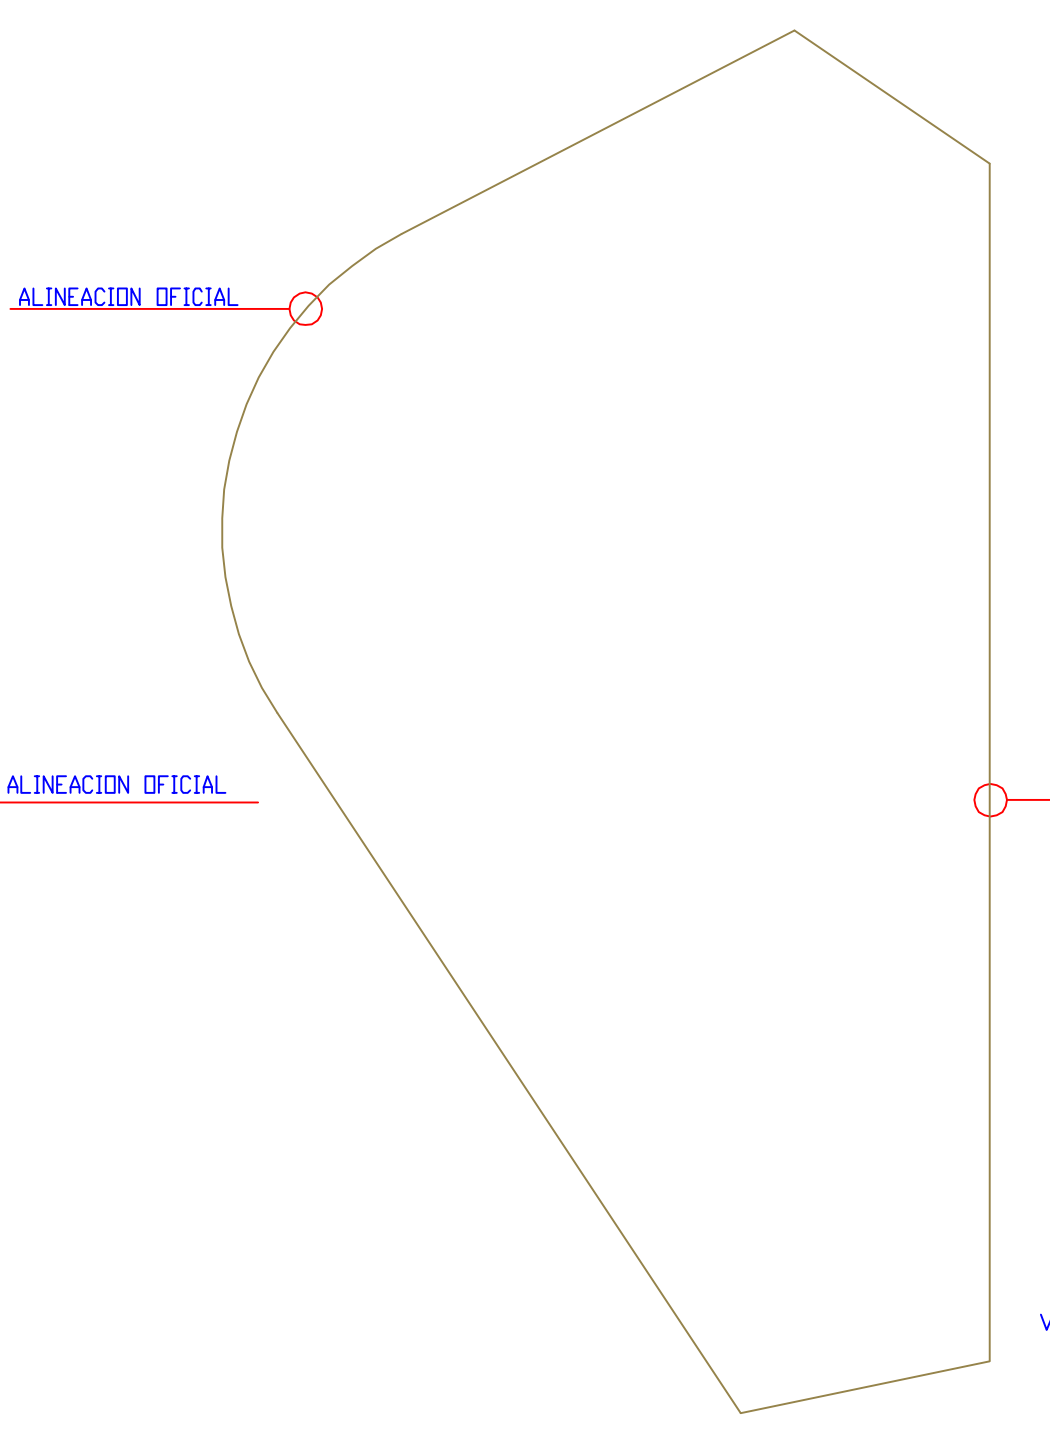


SUPERFICIE P.PRIMERA	
USO + OFICINAS	
TOTAL M2 LUCRATIVOS:	722,93m2

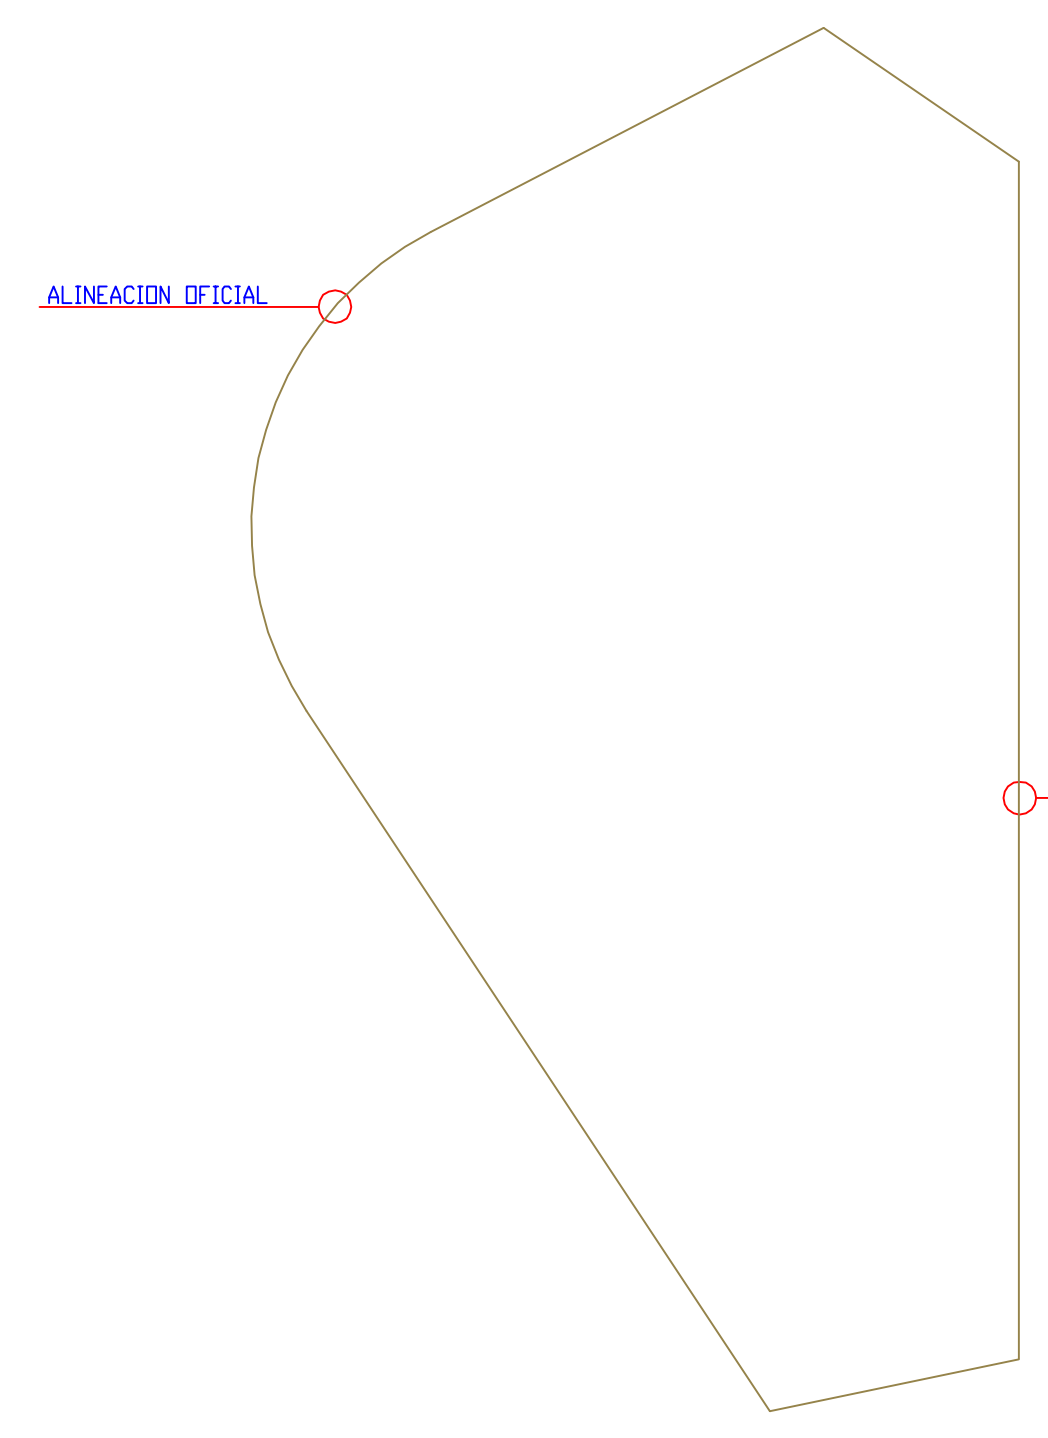


SUPERFICIE P.SEGUNDA	
TOTAL M2 LUCRATIVOS:	804,75m2
USO + VIVIENDAS	
M2 destinados a vivienda jovenes:	724,33m2
M2 destinados a vivienda libre:	80,42m2
Numero viviendas:	9
REGIMEN:	8 viviendas jovenes 1 vivienda libre

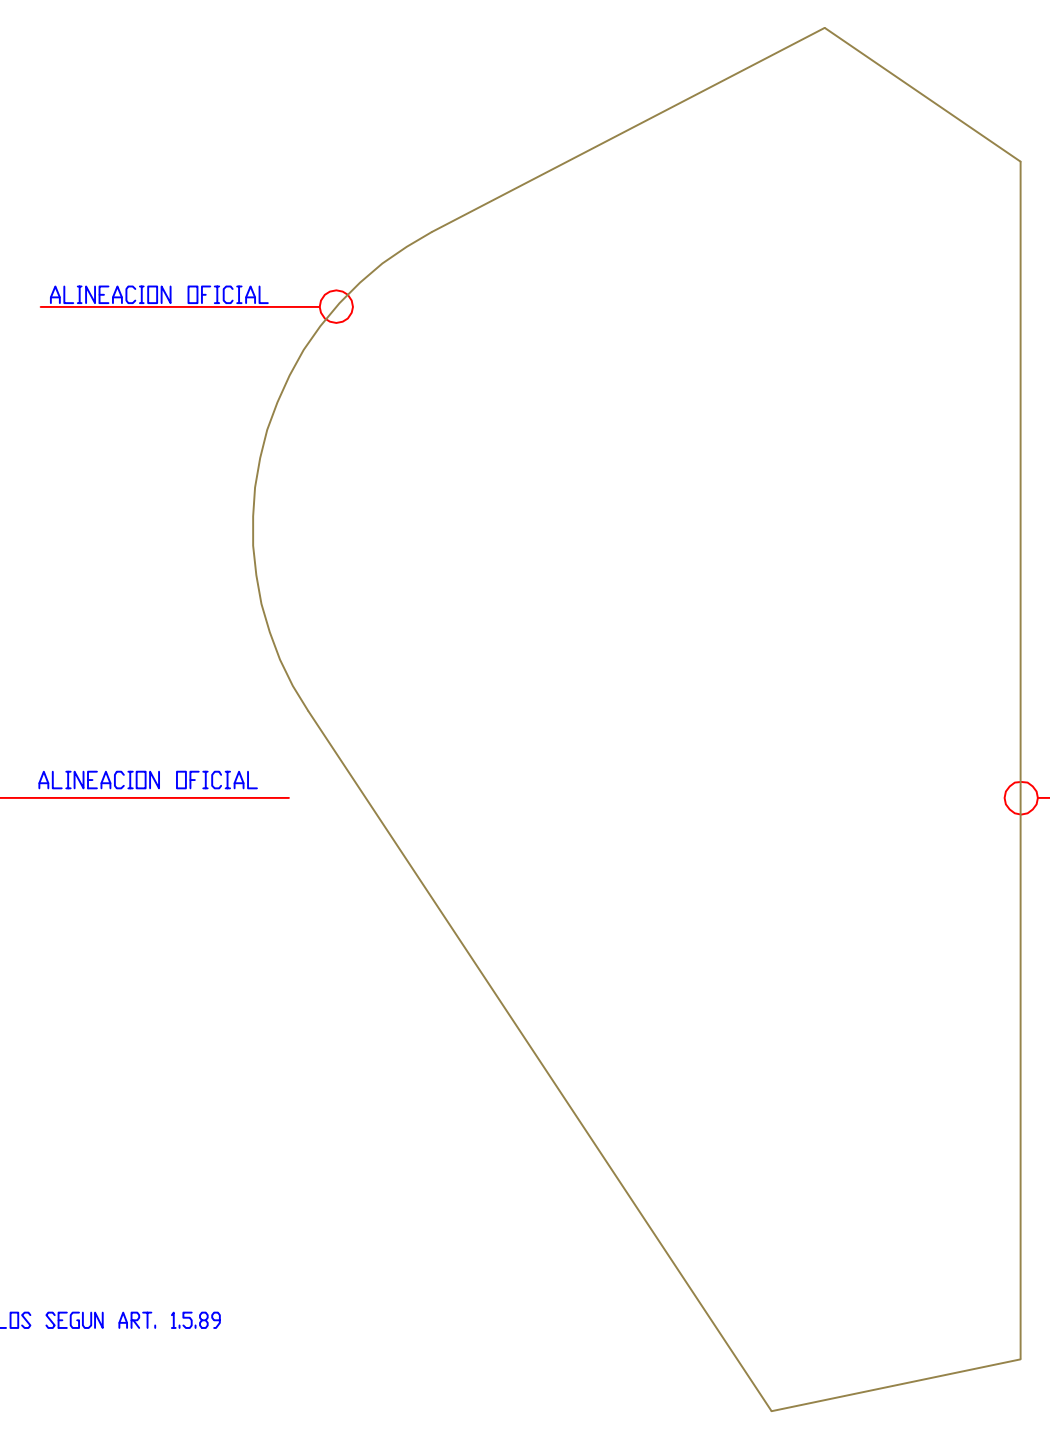

SUPERFICIE P.TERCERA	
TOTAL M2 LUCRATIVOS:	804,75m2
USO + VIVIENDAS	
Numero viviendas:	9
REGIMEN:	viviendas libres

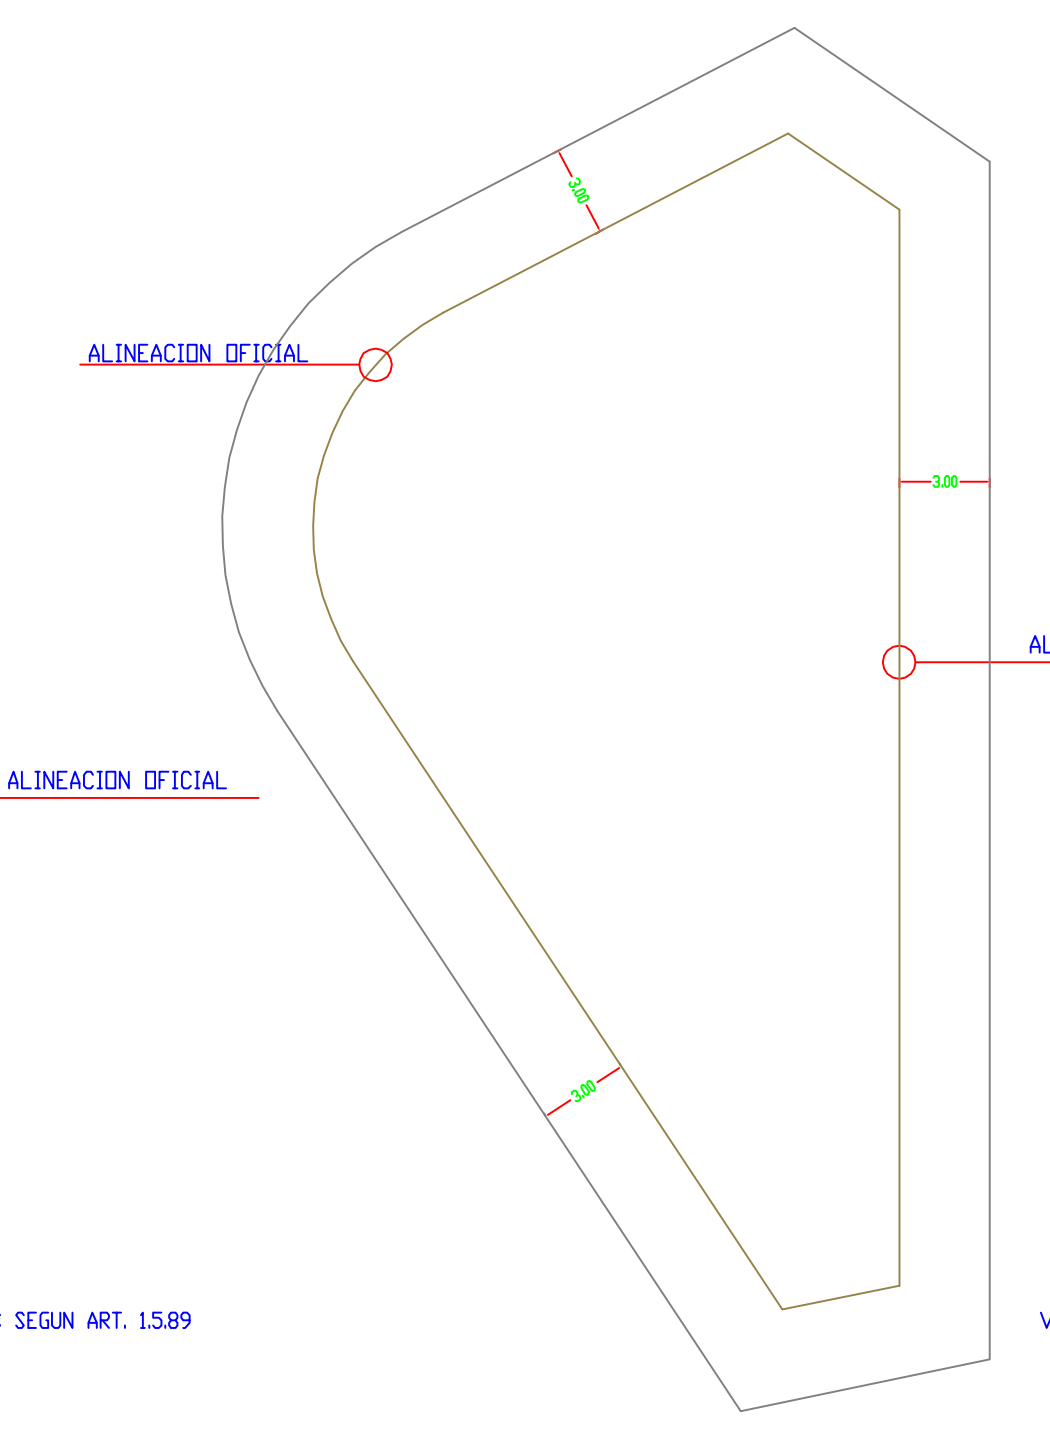

SUPERFICIE P.ATICO	
TOTAL M2 LUCRATIVOS:	391,24m2
USO + VIVIENDAS	
Numero viviendas:	5
REGIMEN:	viviendas libres

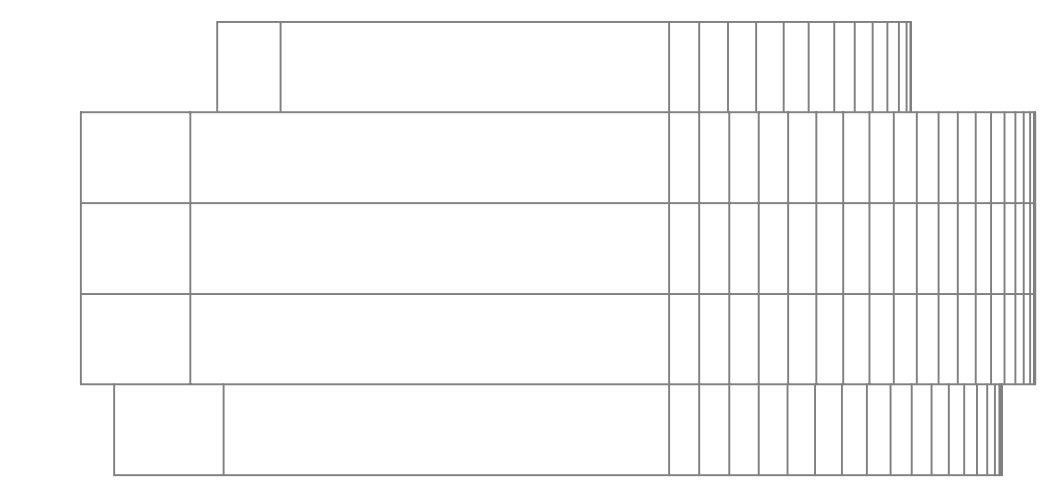


ALZADO NORTE



ALZADO SUR




ALZADO ESTE

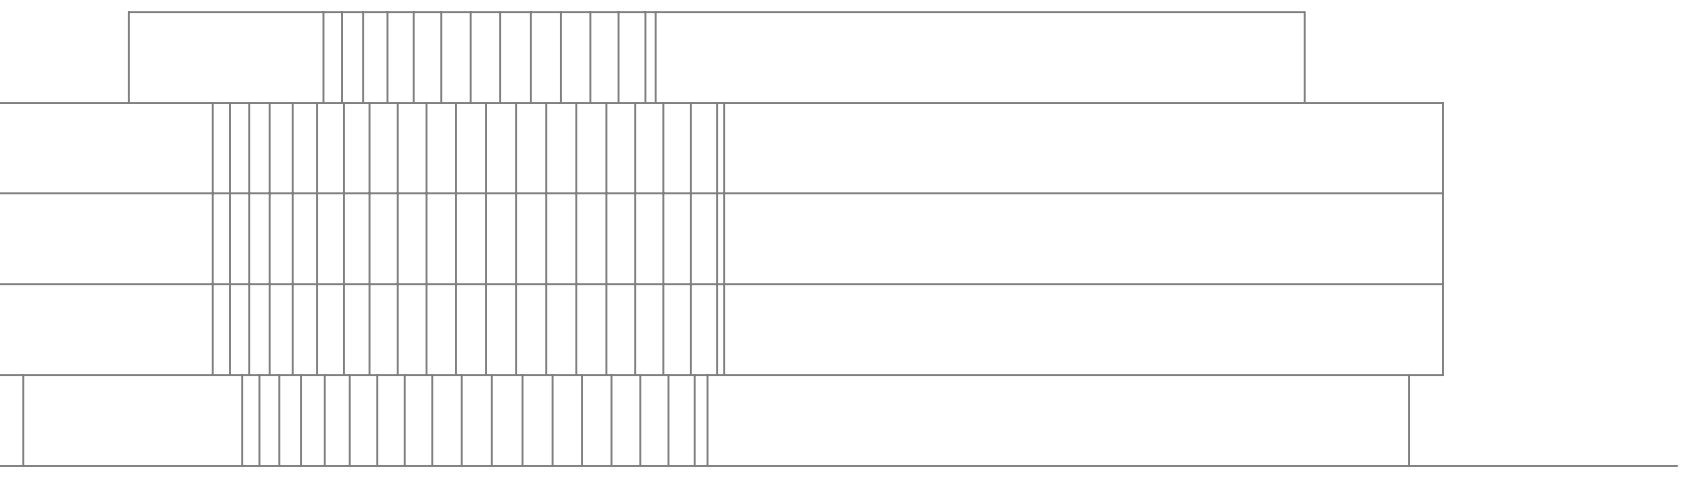

ALZADO OESTE

- Planta atico: 5 viviendas libres
- Planta 3: 9 viviendas libres
- Planta 2: 8 viviendas protegidas y 1 libre
- Planta 1: oficinas
- Planta baja: cesion Ayuntamiento
- Planta sotano 1: aparcamiento

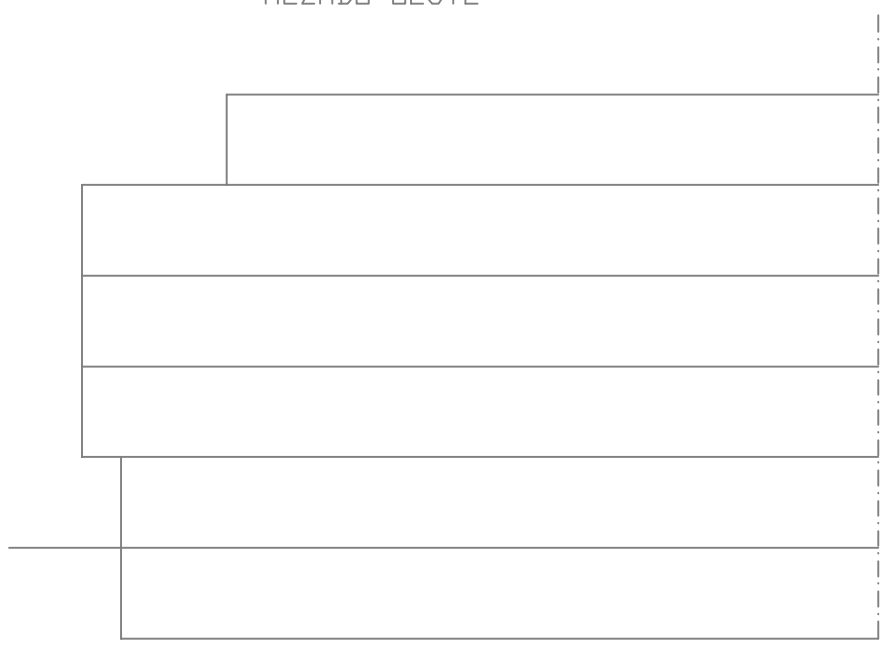

PROPUESTA DE ORDENACION		FECHA	ESCALA
ESTUDIO DE DETALLE UNIDAD DE EJECUCION UE 48.01		3/03/09	1/250
Calle CascaJera (BURGOS)			
ARQUITECTO	LA PROPIEDAD	PLANO	NUMERO
JOSE MARIA CAYADA GARMENDIA	CONSTRUCCIONES ROJAS VESGA, S.L.	CARACTERISTICAS EDIFICACION	10