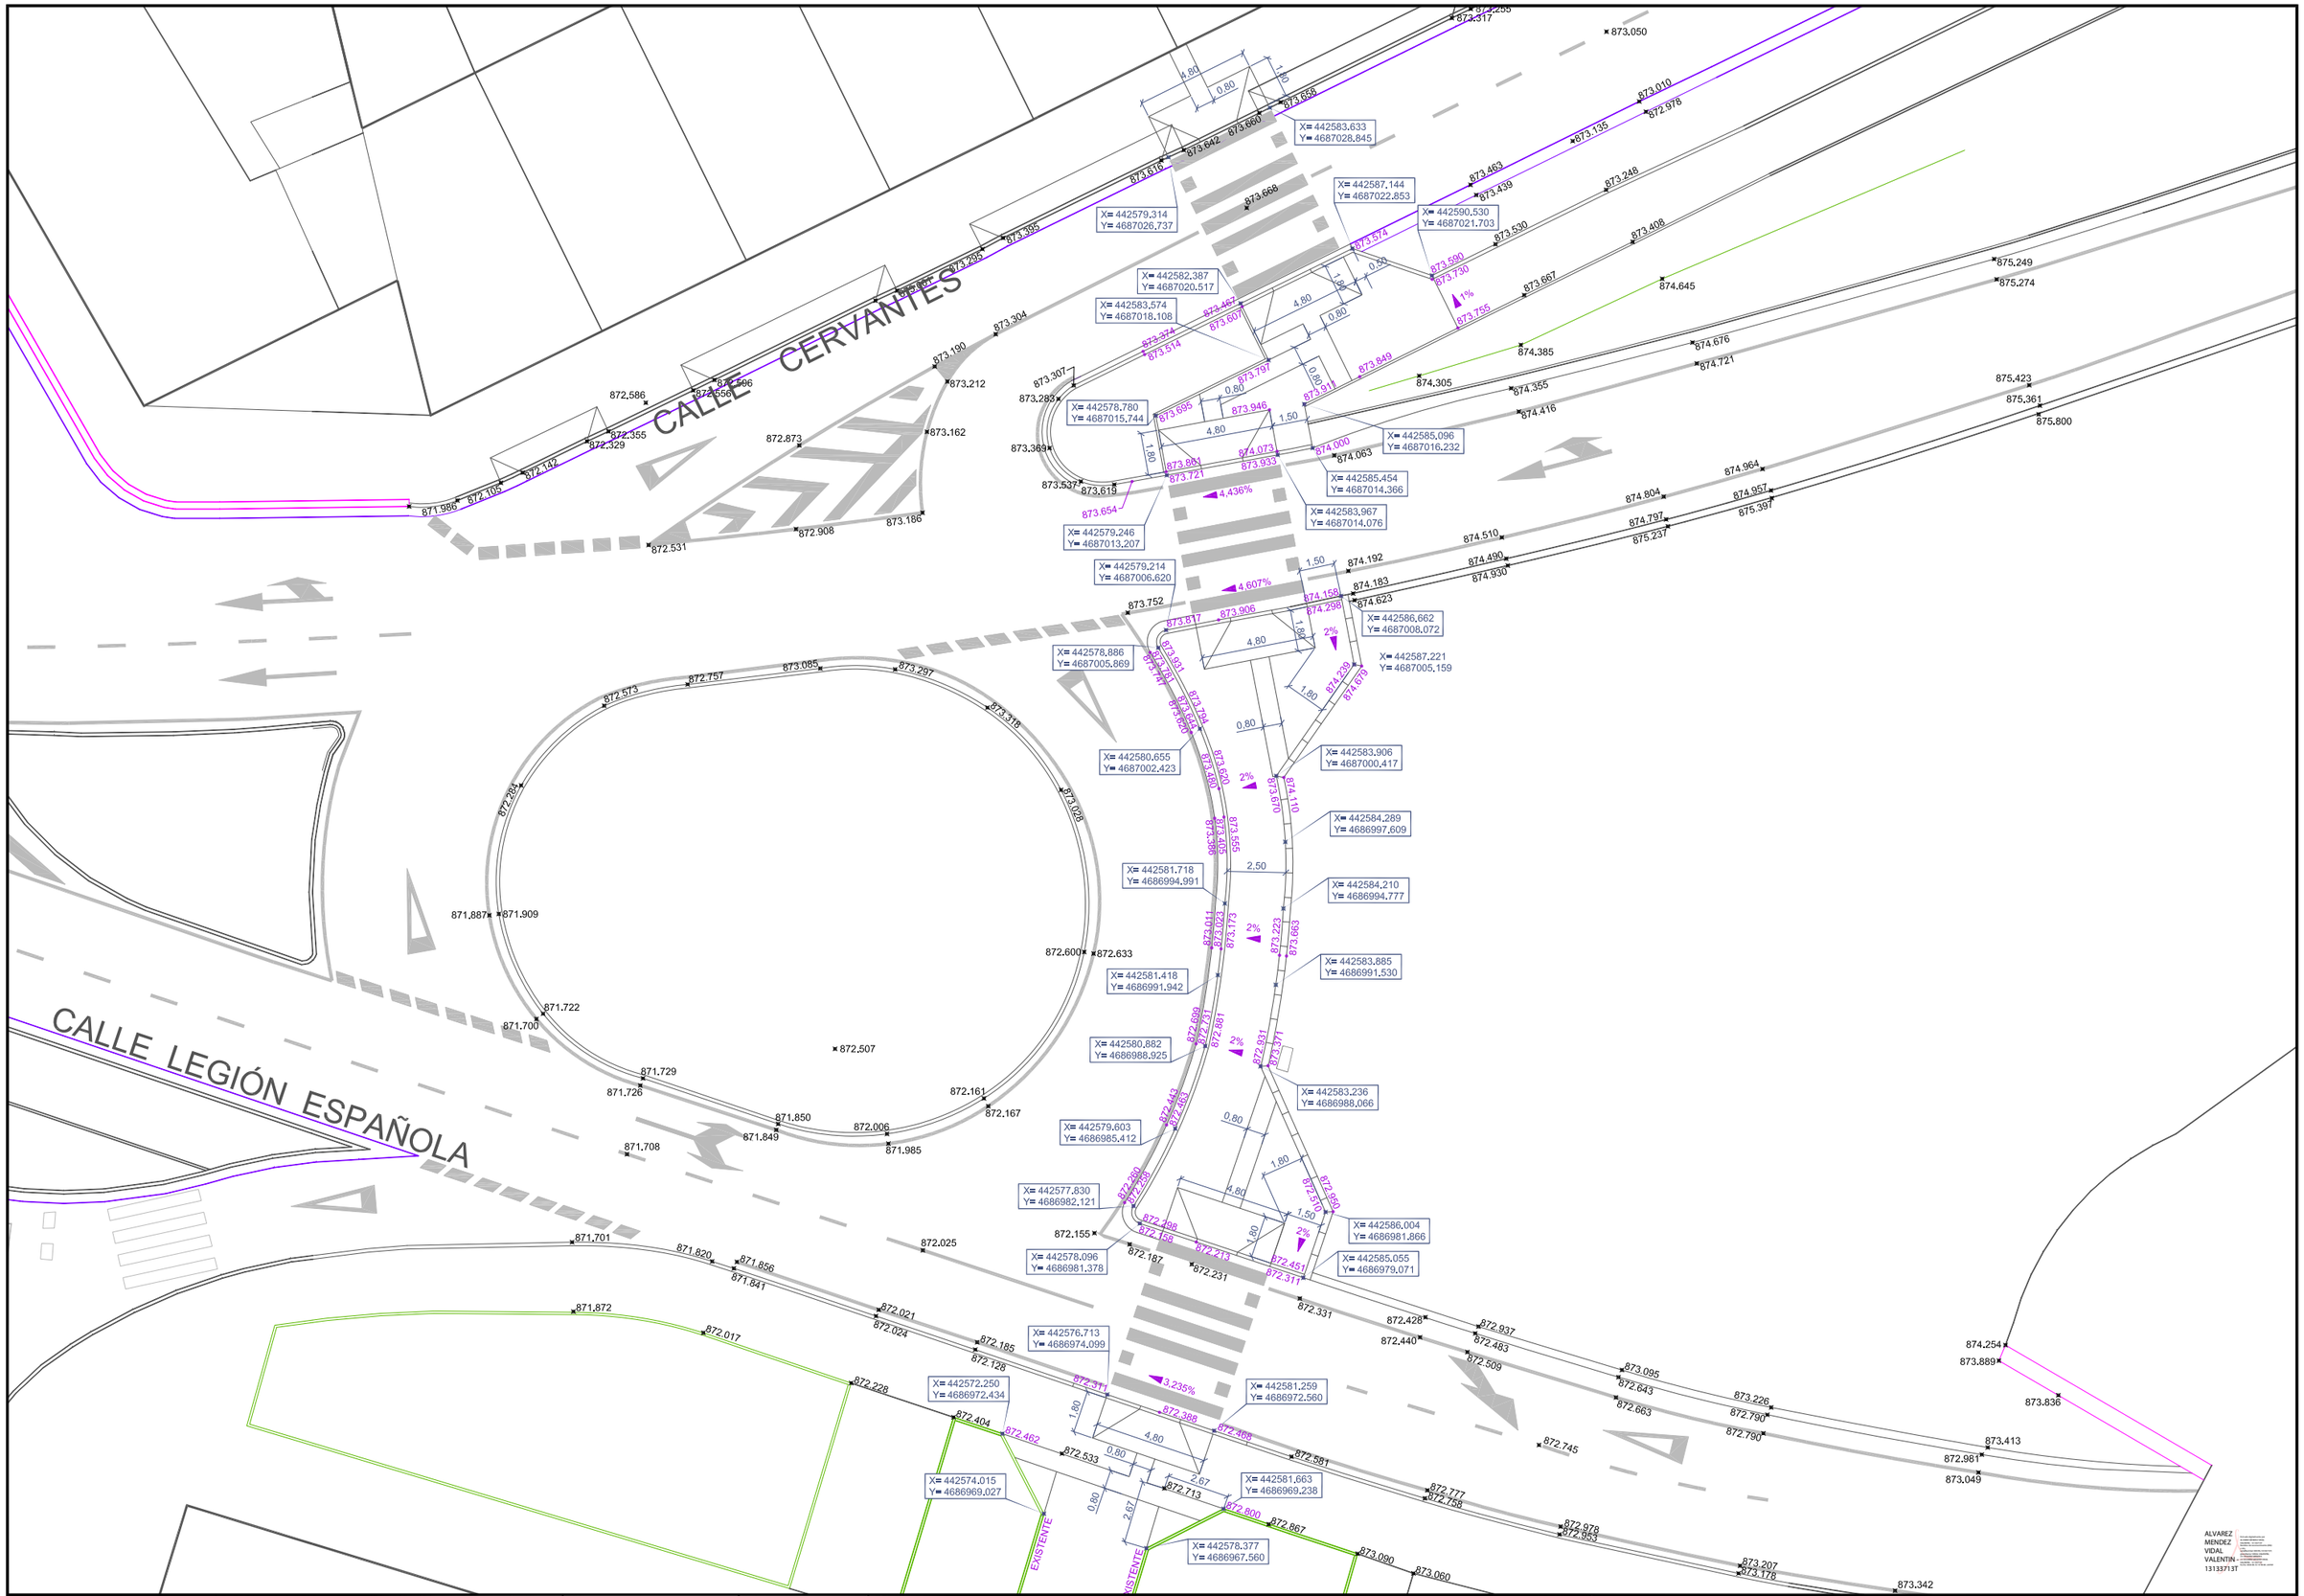

Ayuntamiento de Burgos	EMPRESA CONSULTORA mbg	EL INGENIERO AUTOR DEL PROYECTO VALENTIN ALVAREZ MENDEZ Colegiado nº 12.387	FECHA Junio 2022	EXP. 59/2018 CON-MYT	TÍTULO PROYECTO DE INSTALACIÓN DE PASO PEATONAL INTELIGENTE EN CALLE LEGIÓN ESPAÑOLA (BURGOS)	ESCALAS 1:250	DESIGNACIÓN PLANTA DE COTAS Y REPLANTEO

PLANO Nº **05**

HOJA 1 DE 1