



DETALLE ACERA

Escala 1:10

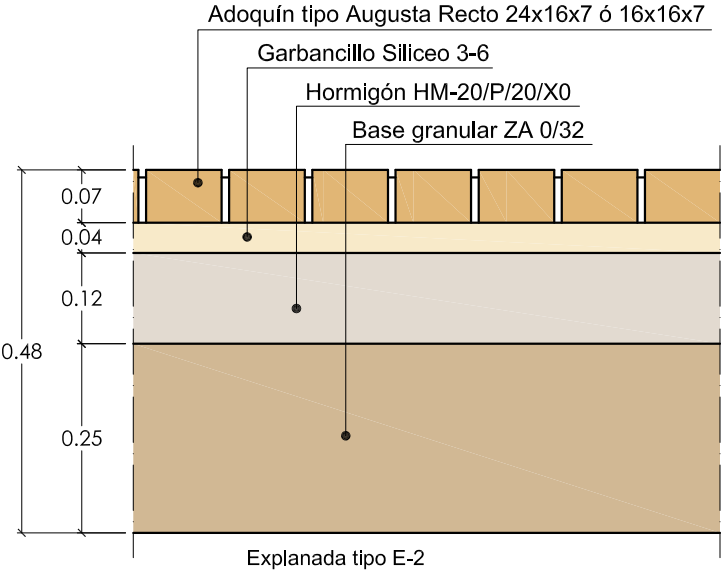


CALZADA PROYECTADA

Escala 1:10

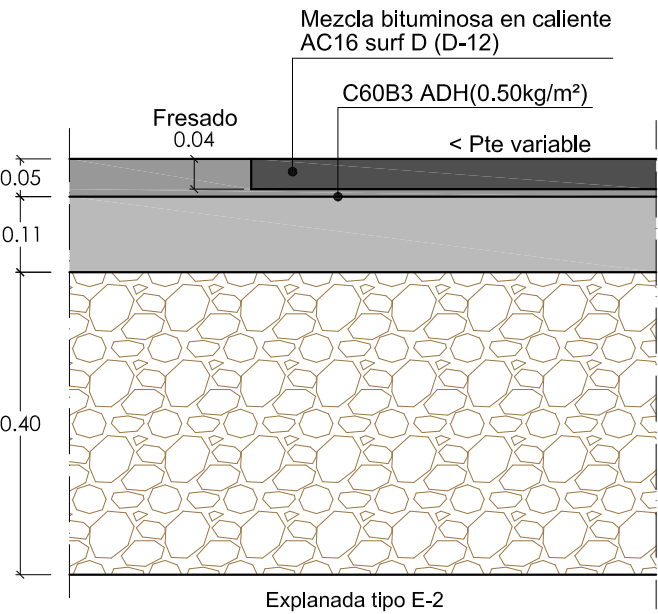



SECCIÓN C-C

ESCALA 1/25
Cotas en cm

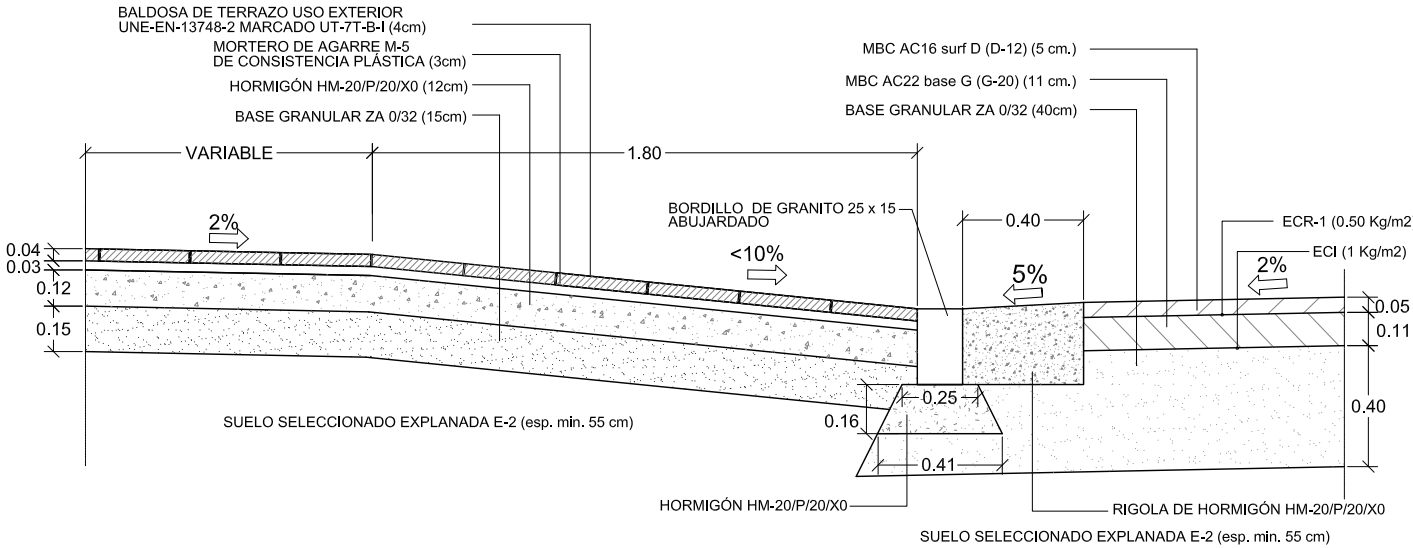

DETALLE SUMIDERO PVC SALIDA HORIZONTAL

Escala 1:10

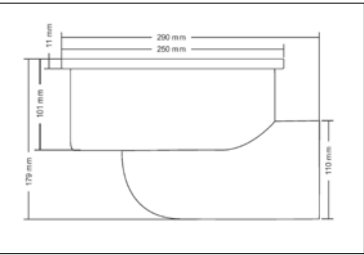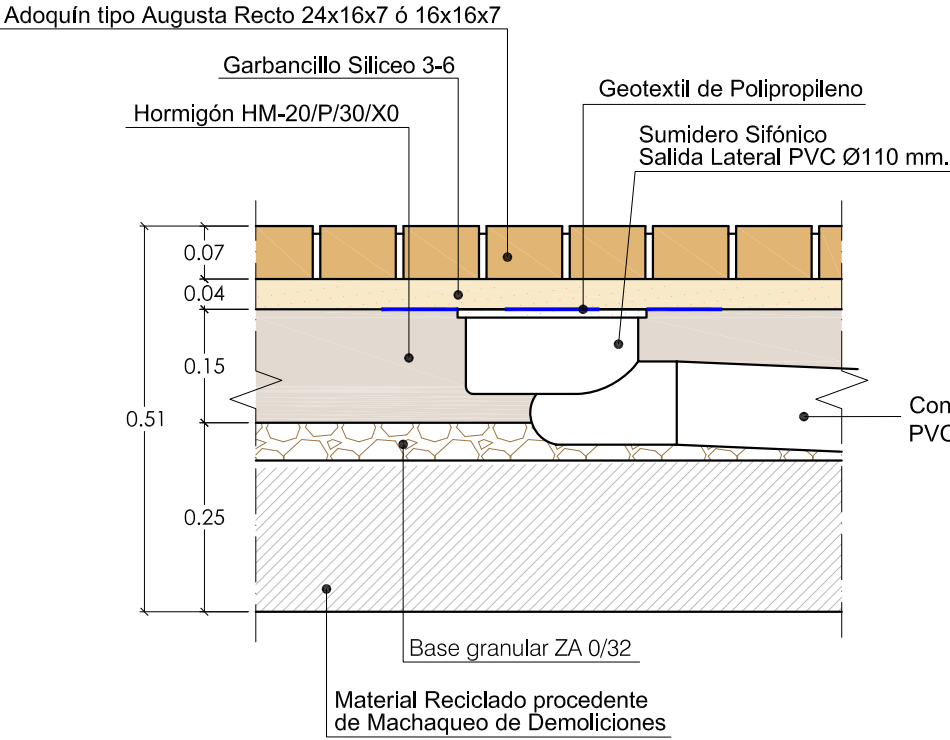

PASO REBAJADO DE PEATONES

ESCALA 1/50
Cotas en cm

