



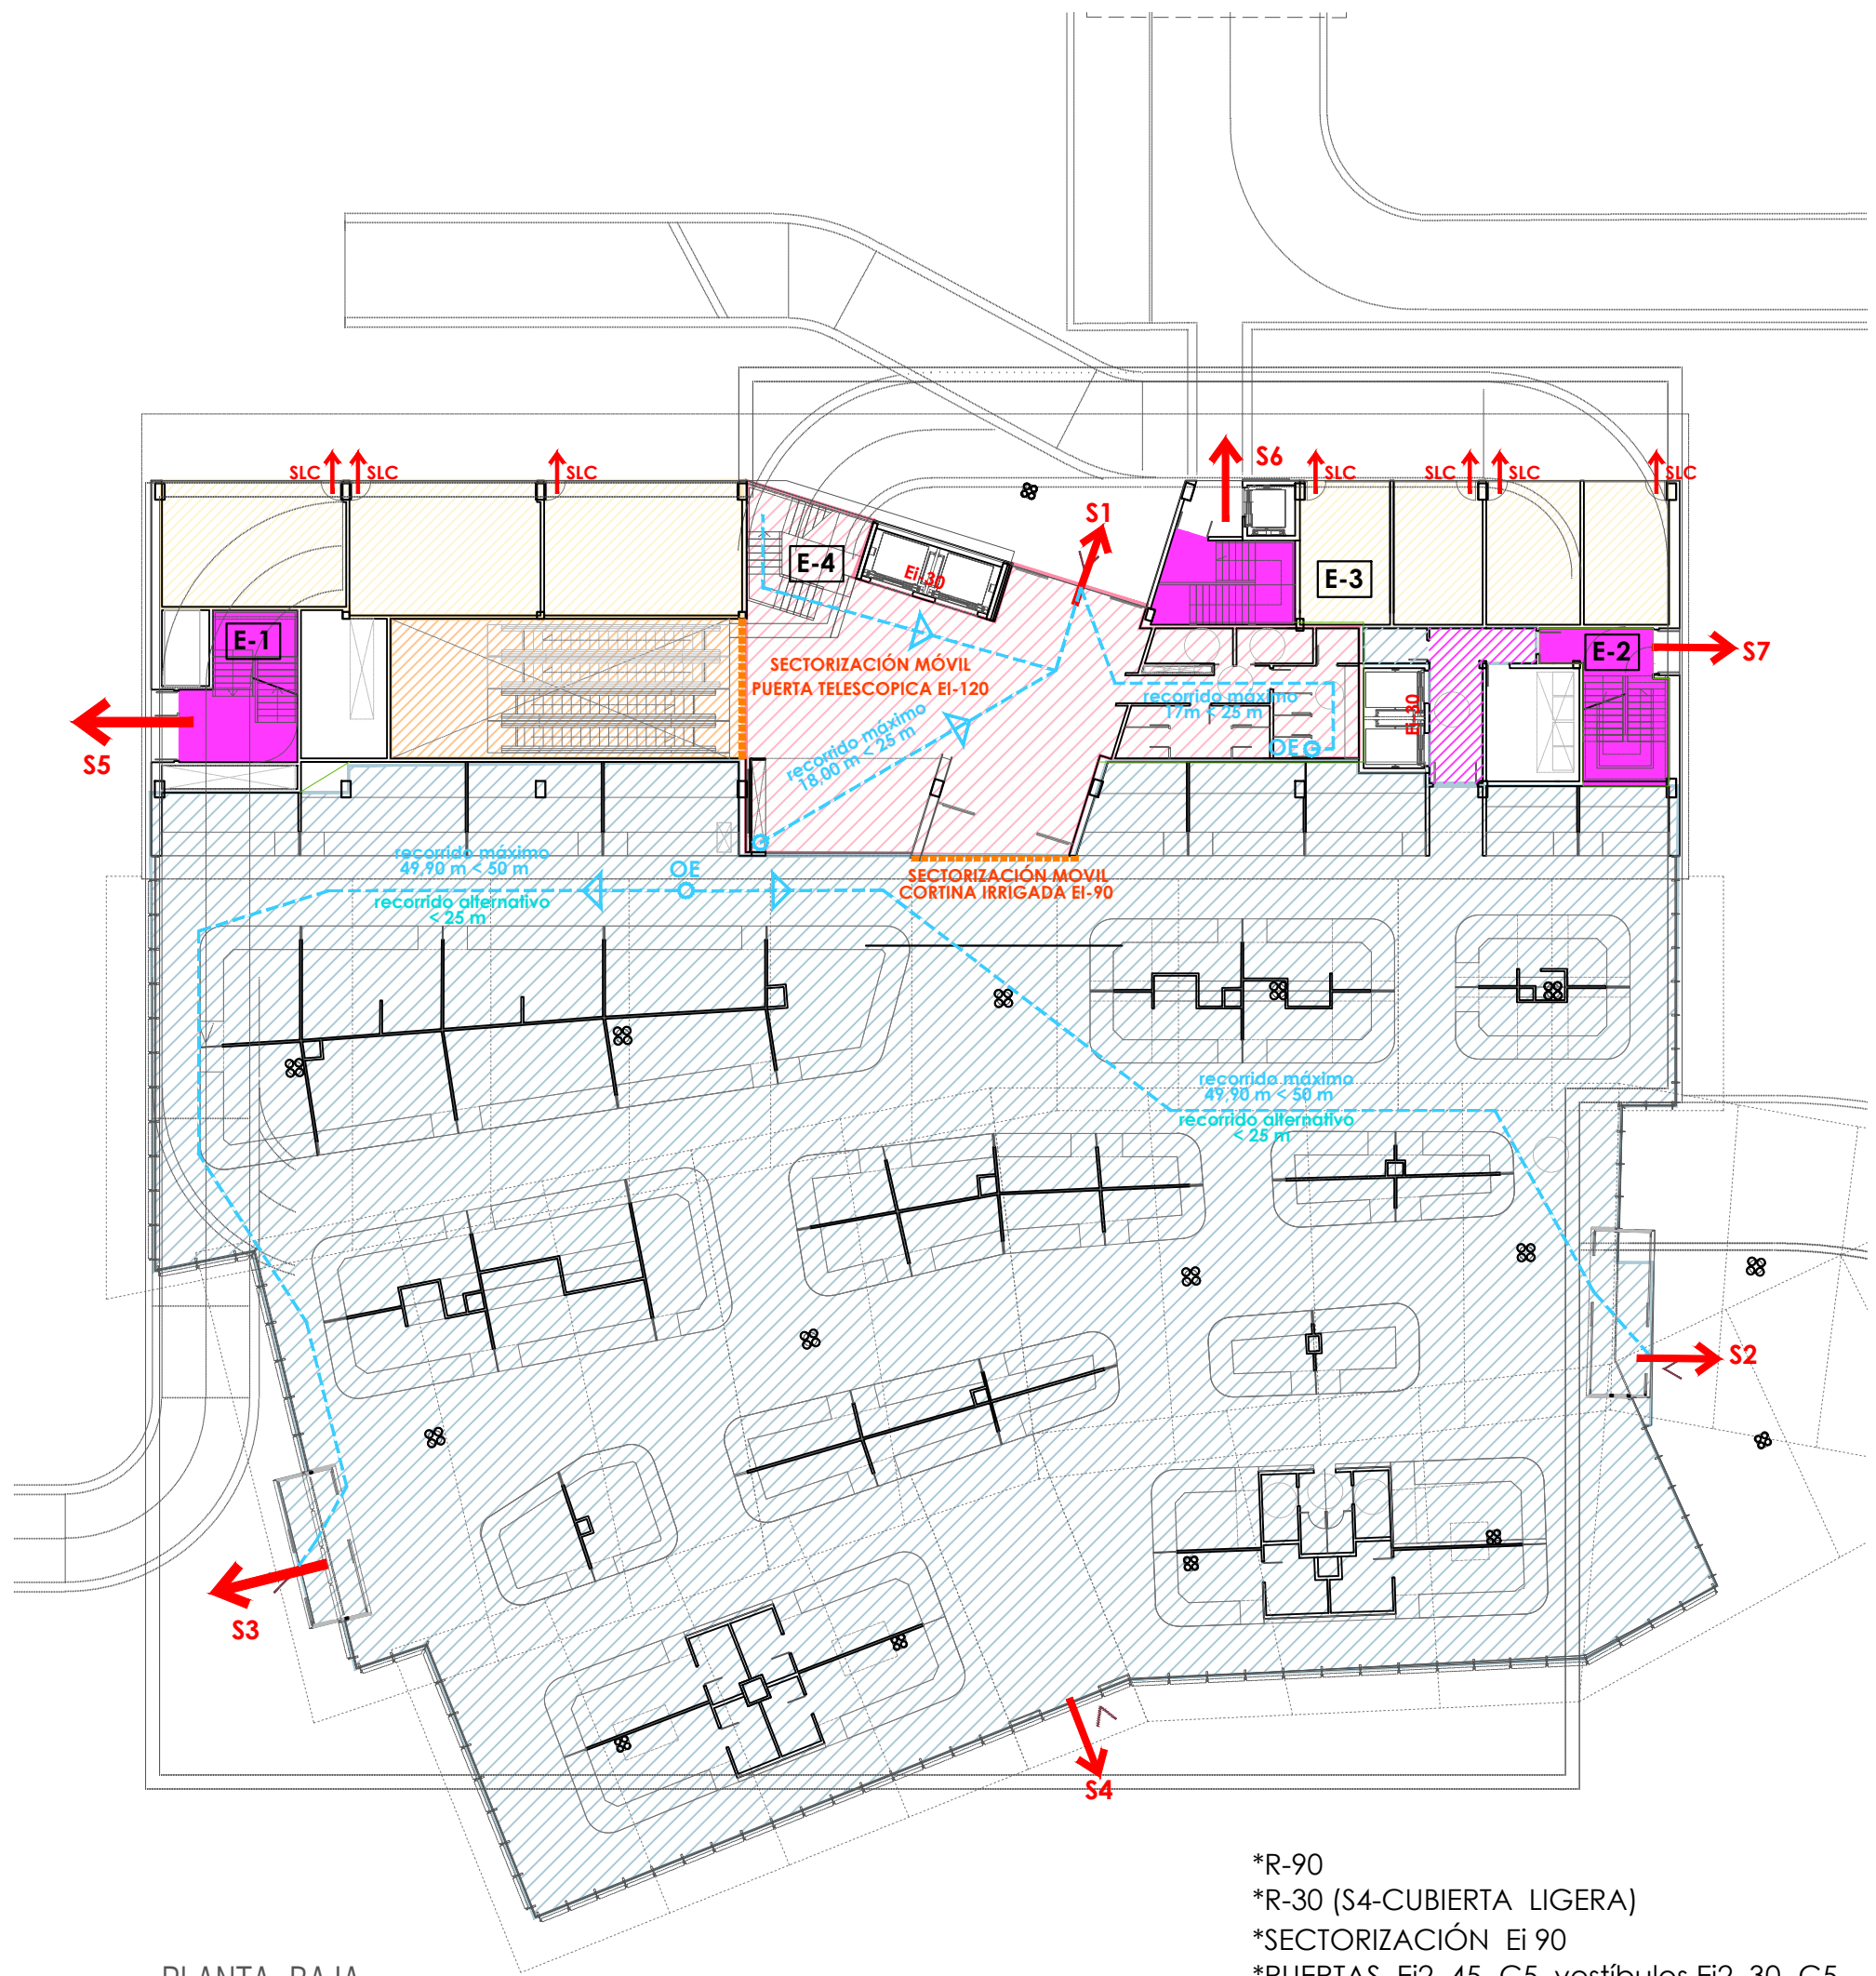


PLANTA BAJA

*R-90
*R-30 (S4-CUBIERTA LIGERA)
*SECTORIZACIÓN EI 90
*PUERTAS EI2 45- C5, vestíbulos EI2 30- C5

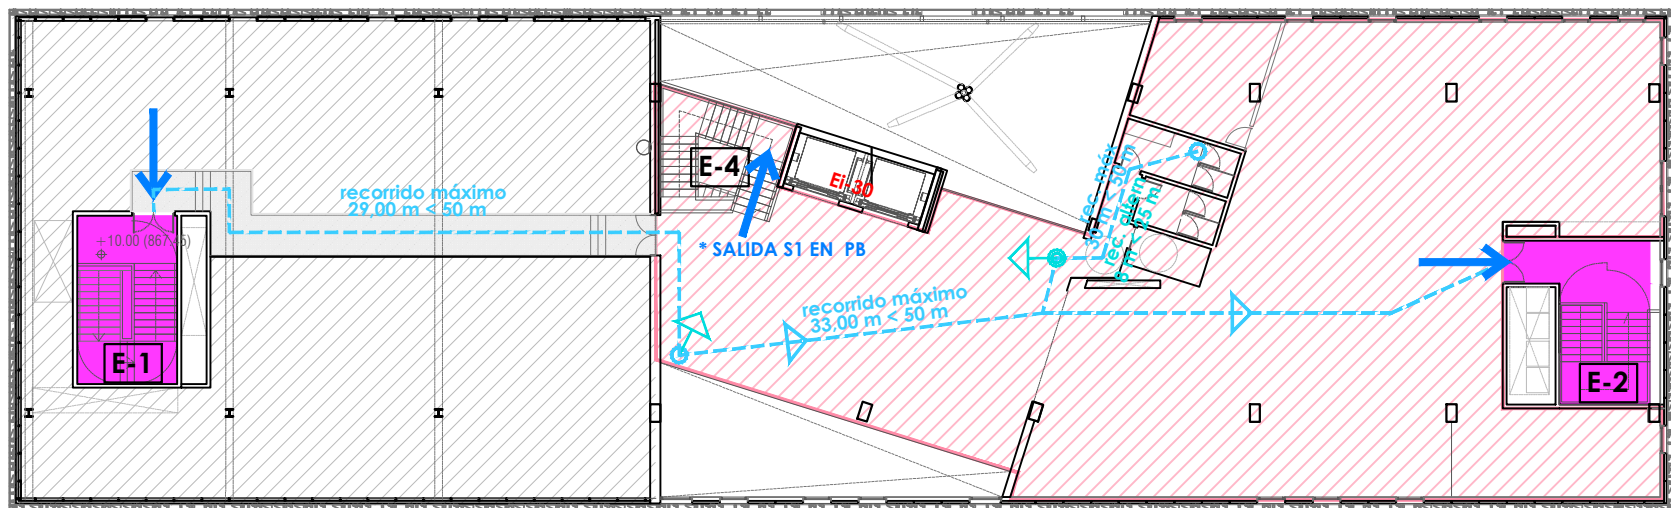

PLANTA SEGUNDA

*SECTORIZACIÓN EI 90
*PÚBLICA CONCURRENCIA EI 90

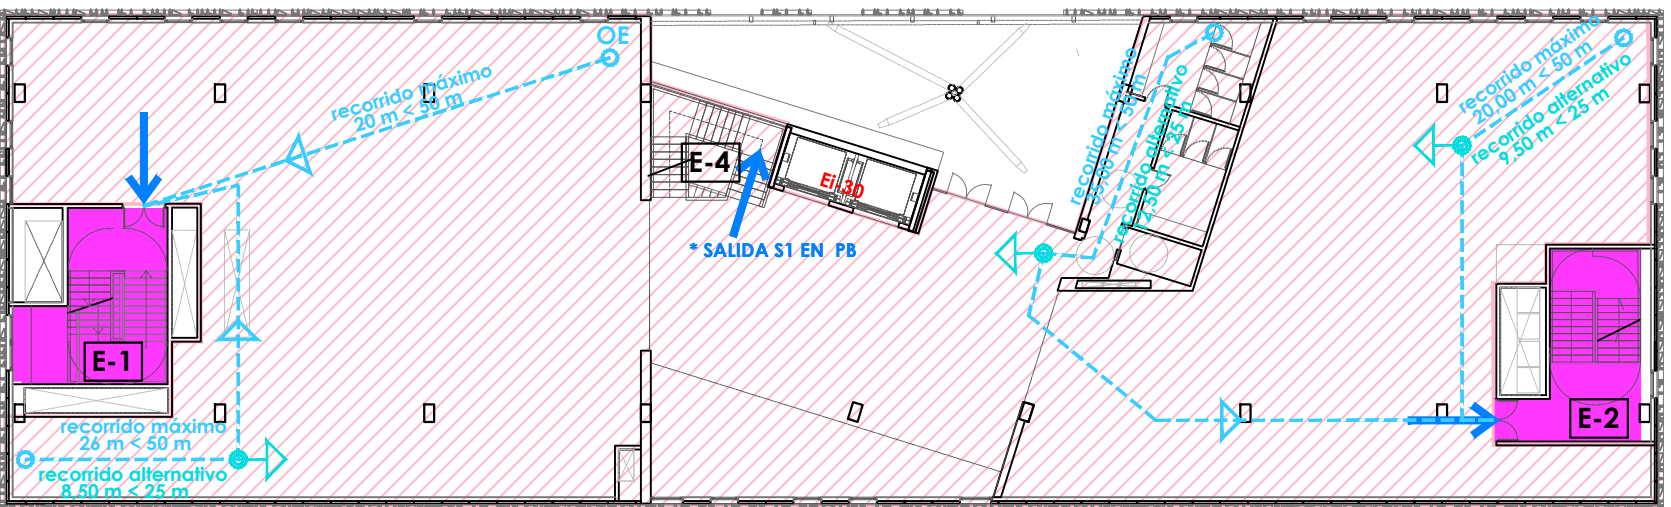

PLANTA PRIMERA

*SECTORIZACIÓN EI 90
*PÚBLICA CONCURRENCIA EI 90

LEYENDA CUMPLIMIENTO DB-SI

- RECORRIDO DE EMERGENCIAS - BOMBEROS
- ESPACIO LIBRE DE MANIOBRA
- RECORRIDO DE EVACUACIÓN
- ORIGEN DE EVACUACIÓN
- ORIGEN RECORRIDO ALTERNATIVO
- SALIDA DE PLANTA
- SALIDA DE EDIFICIO
- ZONA DE REFUGIO
- SECTORIZACIÓN ESCALERAS
- VESTÍBULO DE INDEPENDENCIA
- ELEMENTO SECTORIZACIÓN MÓVIL

***DOTACIÓN EN EL EDIFICIO DE EQUIPOS DE PROTECCIÓN CONTRA INCENDIOS, (A DEFINIR EN EL PROYECTO DE EJECUCIÓN):**
_EXTINTOR PORTÁTIL POLVO ABC EFICACIA 21A-113B
_EXTINTOR CO2 EFICACIA 23B
_BIE
_SISTEMAS DE ALARMA
_SISTEMAS DE DETECCIÓN
_HIDRANTES EXTERIORES

SECTOR BAJO BASANTE
S-1 ESTRUCTURA R-120
S-2 ELEMENTO SECTORIZACIÓN EI-120
S-3 PUERTAS EI2 60 / EI2 30 (Vestíbulo)
S-4
S-5 ESTRUCTURA R-30 (Cubierta ligera)
ELEMENTO SECTORIZACIÓN EI-90
PUERTAS EI2 45 / EI2 30 (Vestíbulo)
S-6 ESTRUCTURA R-90
S-7 ELEMENTO SECTORIZACIÓN EI-90
S-8 PUERTAS EI2 45 / EI2 30 (Vestíbulo)

- SECTOR-1 APARCAMIENTO
- SECTOR-2 ZONA CARGA-DESCARGA
- SECTOR-3 COMERCIAL. ALMACENES
- SECTOR-4 COMERCIAL. SUPERMERCADO
- SECTOR-5 COMERCIAL. MERCADO
- SECTOR-6 COMERCIAL. TIENDAS
- SECTOR-7 COMERCIAL. TIENDAS
- SECTOR-8 PUBLICA CONCURRENCIA
- ZONA PATIO INSTALACIONES (EXTERIOR)



PLANTA BAJA - URBANIZACIÓN
E: 1/500



Proyecto de Ejecución
"Nuevo Mercado Norte" - Áreas de Intervención AI-34.03

Promotor: Excmo. Ayuntamiento de Burgos
Autor del proyecto: Escribano Arrieta y Saiz AU Arquitectos S.L.P.
Equipo redactor: Félix Escribano Martínez, Arantza Arrieta Gollia, Santiago Escribano Martínez, Ignacio Sáiz Camarero, Carmen Francis Tardajos, Tomás Francis Tardajos, Jorge García Aguado, Delia Izquierdo Esteban



Firma: Localización: ÁREA DE INTERVENCIÓN AI-34.03 - Burgos
Fecha de entrega: FEBRERO 2022
ESCALA DIN A1: 1:300 ESCALA DIN A3: 1:600


LA PLAZA CUBIERTA

P. BAJA, PRIMERA Y SEGUNDA
PROTECCIÓN CONTRA
INCENDIOS


PROY | AUJO-MER

INSTALACIONES


IP01

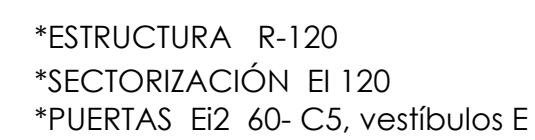


SÓTANO -3

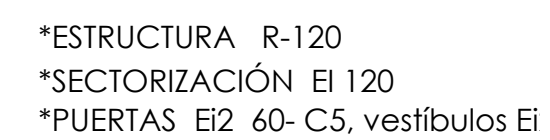

SÓTANO -2

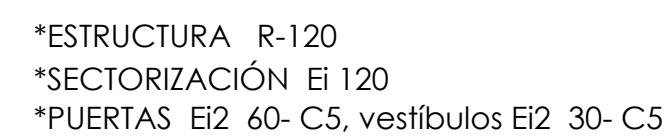

SÓTANO -1

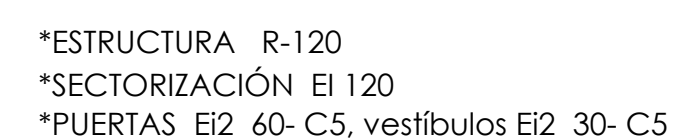

SÓTANO ENTREPLANTA -1

LEYENDA CUMPLIMIENTO DB-SI

- | | |
|---|---|
| |  EMERGENCIAS - BOMBEROS |
| *DOTACIÓN EN EL EDIFICIO DE EQUIPOS DE PROTECCIÓN CONTRA INCENDIOS, (A DEFINIR EN EL PROYECTO DE EJECUCIÓN): | |
| _EXTINTOR PORTÁTIL POLVO ABC EFICACIA 21A-113B | |
| _EXTINTOR CO2 EFICACIA 23B | |
| _BIE | |
| _SISTEMAS DE ALARMA | |
| _SISTEMAS DE DETECCIÓN | |
| _HIDRANTES EXTERIORES | |
| |  ESPACIO LIBRE DE MANIOBRA |
| |  RECORRIDO DE EVACUACIÓN |
| |  ORIGEN DE EVACUACIÓN |
| |  ORIGEN RECORRIDO ALTERNATIVO |
| |  SALIDA DE PLANTA |
| |  SALIDA DE EDIFICIO |
| |  ZONA DE REFUGIO |
| |  SECTORIZACIÓN ESCALERAS |
| |  VESTÍBULO DE INDEPENDENCIA |
| |  ELEMENTO SECTORIZACION MOVIL |
| <u>SECTOR BAJO RASANTE</u> | |
| ESTRUCTURA R-120 |  SECTOR-1 APARCAMIENTO |
| ELEMENTO SECTORIZACIÓN EI-120 |  SECTOR-2 ZONA CARGA-DESCARGA |
| PUERTAS EI2 40 / EI2 30 (Vestibulo) |  SECTOR-3 COMERCIAL. ALMACENES |
| ESTRUCTURA R-30 (Cubierta ligera) |  SECTOR-4 COMERCIAL. SUPERMERCADO |
| ELEMENTO SECTORIZACIÓN EI-90 |  SECTOR-5 COMERCIAL. MERCADO |
| PUERTAS EI2 45 / EI2 30 (Vestibulo) |  SECTOR-6 COMERCIAL. TIENDAS |
| ESTRUCTURA R-90 |  SECTOR-7 COMERCIAL. TIENDAS |
| ELEMENTO SECTORIZACIÓN EI-90 |  SECTOR-8 PUBLICA CONCURRENCIA |
| PUERTAS EI2 45 / EI2 30 (Vestibulo) |  ZONA PATIO INSTALACIONES (EXTERIOR) |

Proyecto de Ejecución



 Ayuntamiento de Burgos	Promotor:	Excmo. Ayuntamiento de Burgos	
	Autor del proyecto:	Escribano Arieta y Saiz AU Arquitectos S.L.P.	
	Equipo redactor:	Félix Escribano Martínez Arantza Arieta Goitia Santiago Escribano Martínez Ignacio Sáiz Camarero	Carmen Francis Tardajos Tomás Francis Tardajos Jorge García Aguado Delia Izquierdo Esteban



Firma:	Localización:	ÁREA DE INTERVENCIÓN AI-34.03 - Burgos			
	Fecha de entrega:	FEBRERO 2022			
Félix Escribano Martínez	ESCALA DIN A1:	1:300	ESCALA DIN A3:	1:600	

LA PLAZA CUBIERTA

Plano:

ENTREPLANTA -1

PLANTA SÓTANO -1, -2 Y -3
P. CONTRA INCENDIOS

OY | AUAJO-MER|

INSTALACIONES

P02