


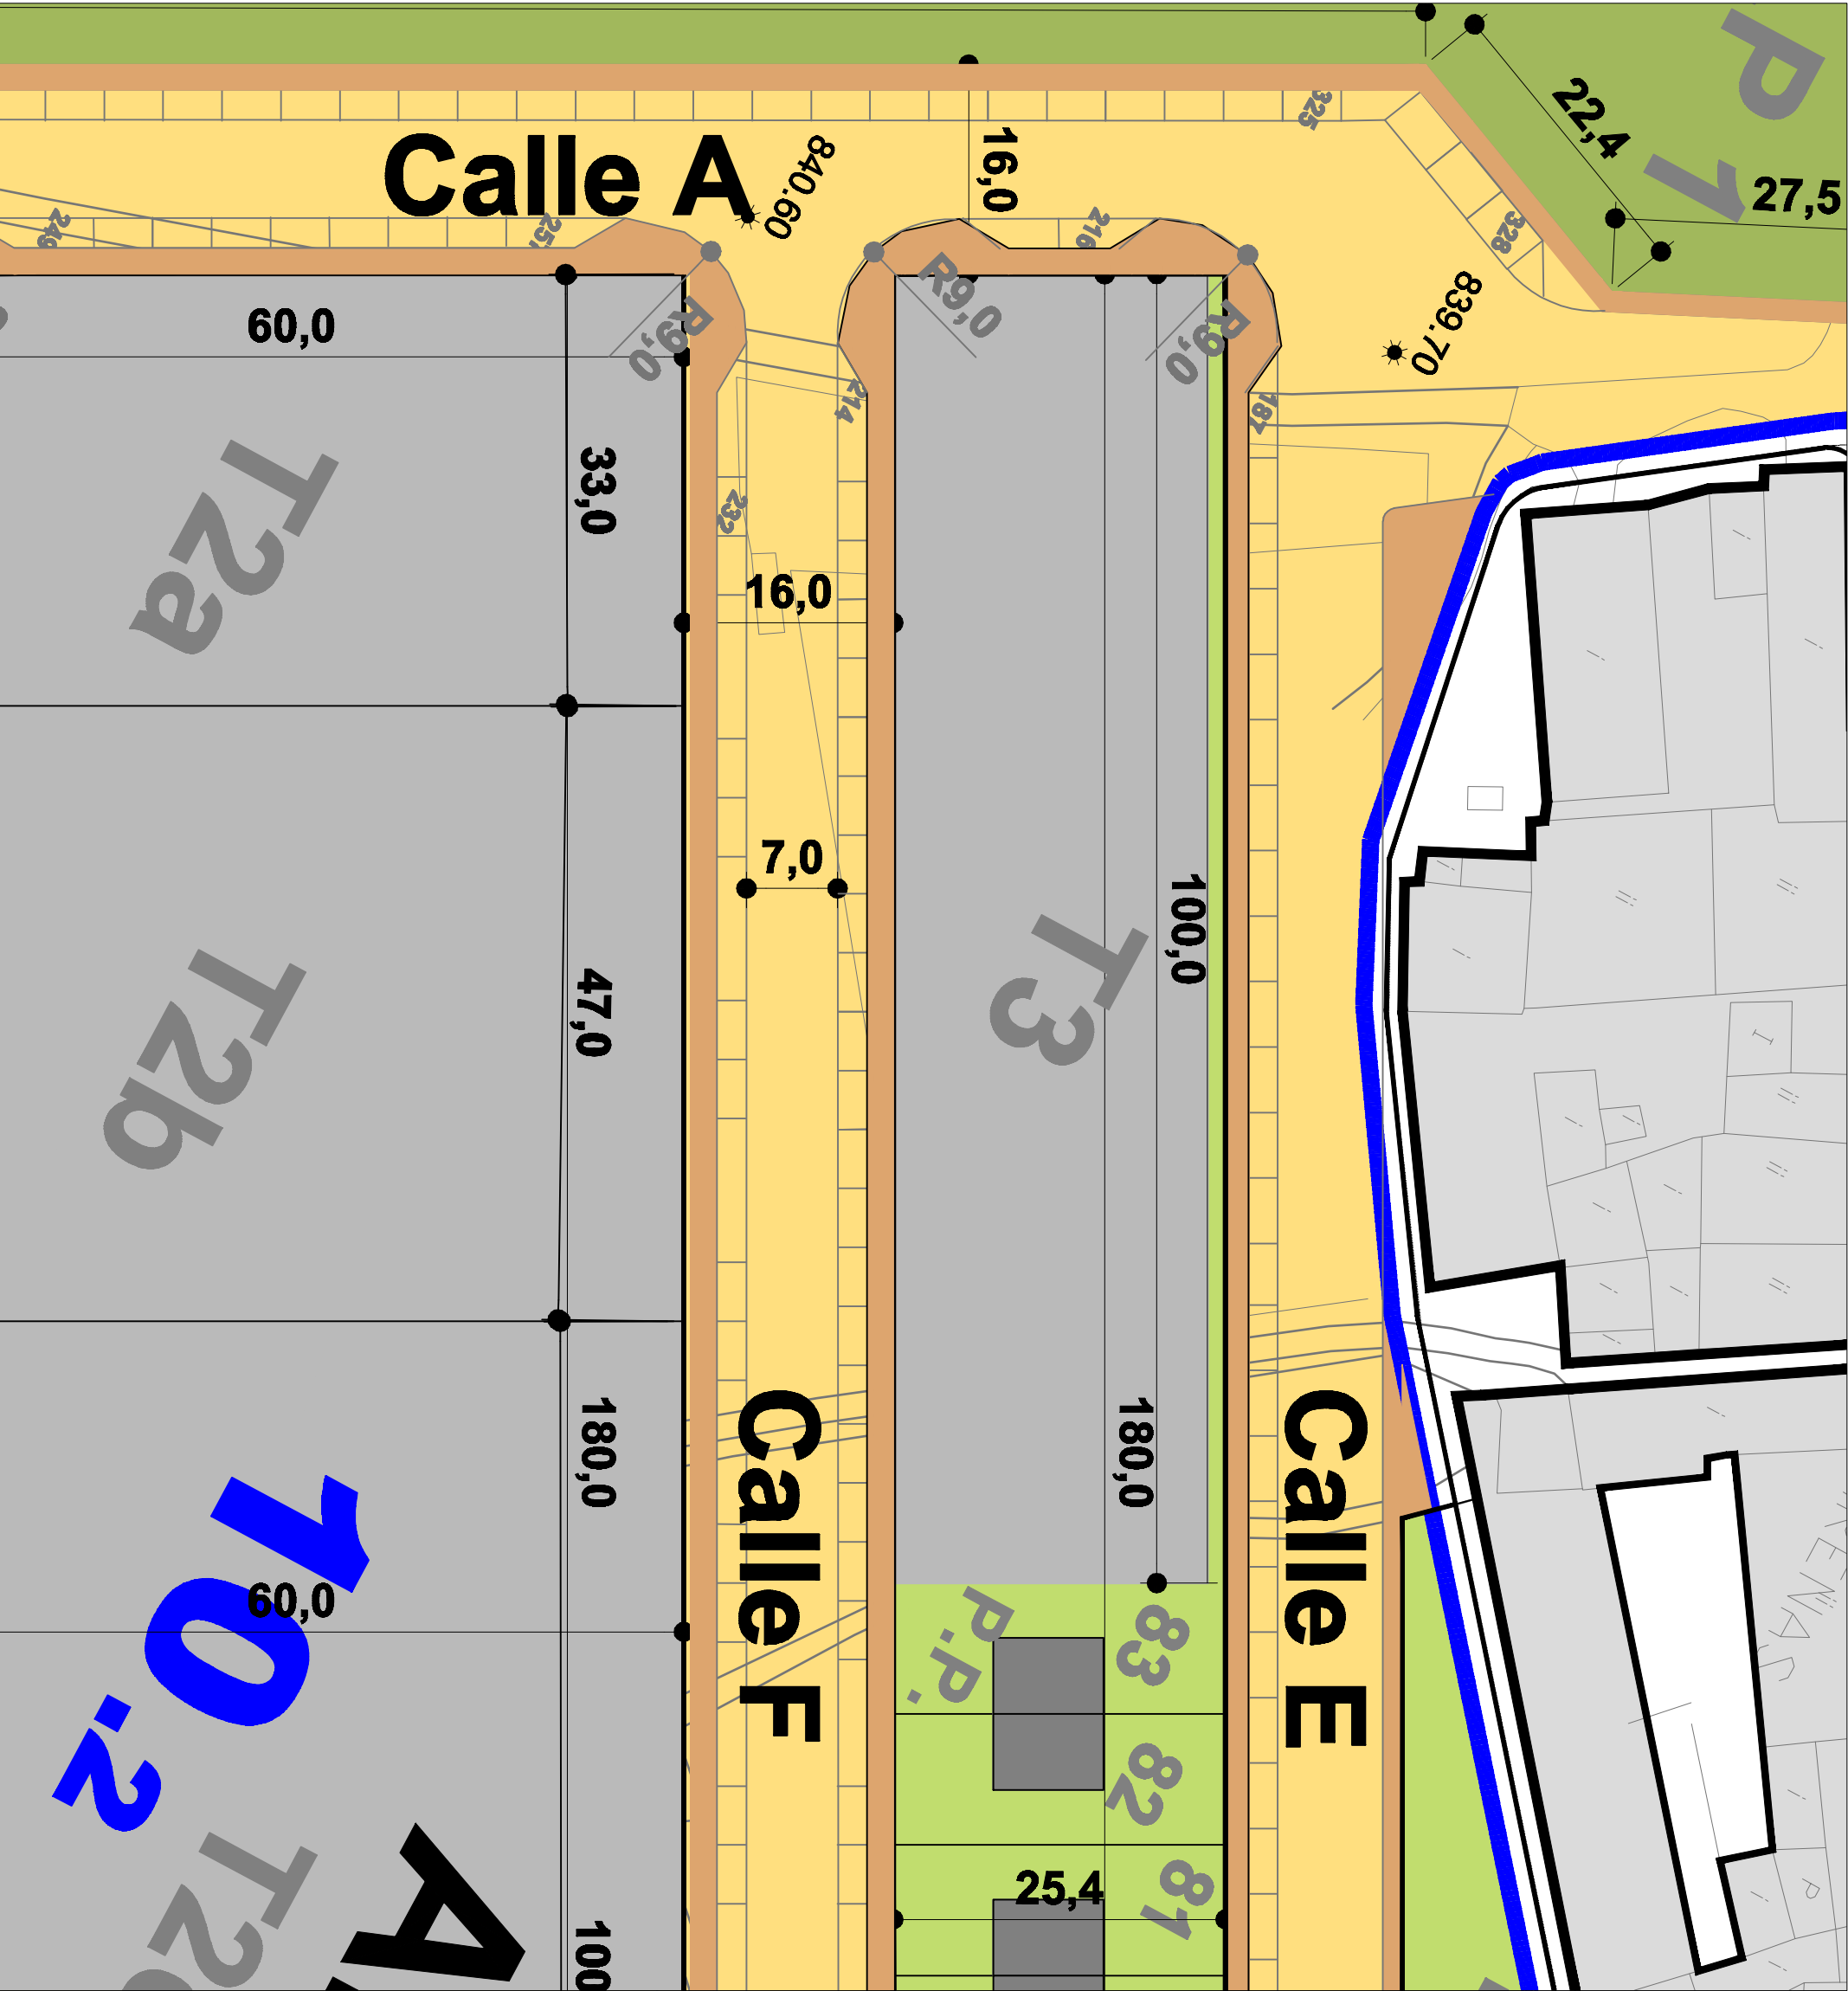

ESTUDIO DE DETALLE
PARA NUEVA ORDENACIÓN DE VOLUMENES
EN PARCELA T3
DEL PLAN ESPECIAL
DE REFORMA INTERIOR
A.P.R.12.01
VILLAGONZALO ARENAS

BURGOS
DICIEMBRE DE 2010

PLANO DE
PARCELA RESULTANTE

ESCALA 1/500

1.3

PROMOTOR
CYP PGF, S.L.

estudio de

arquitectura

leandro

C/Vd 11

09002burgos

947 266182

adoid

26

adoid