


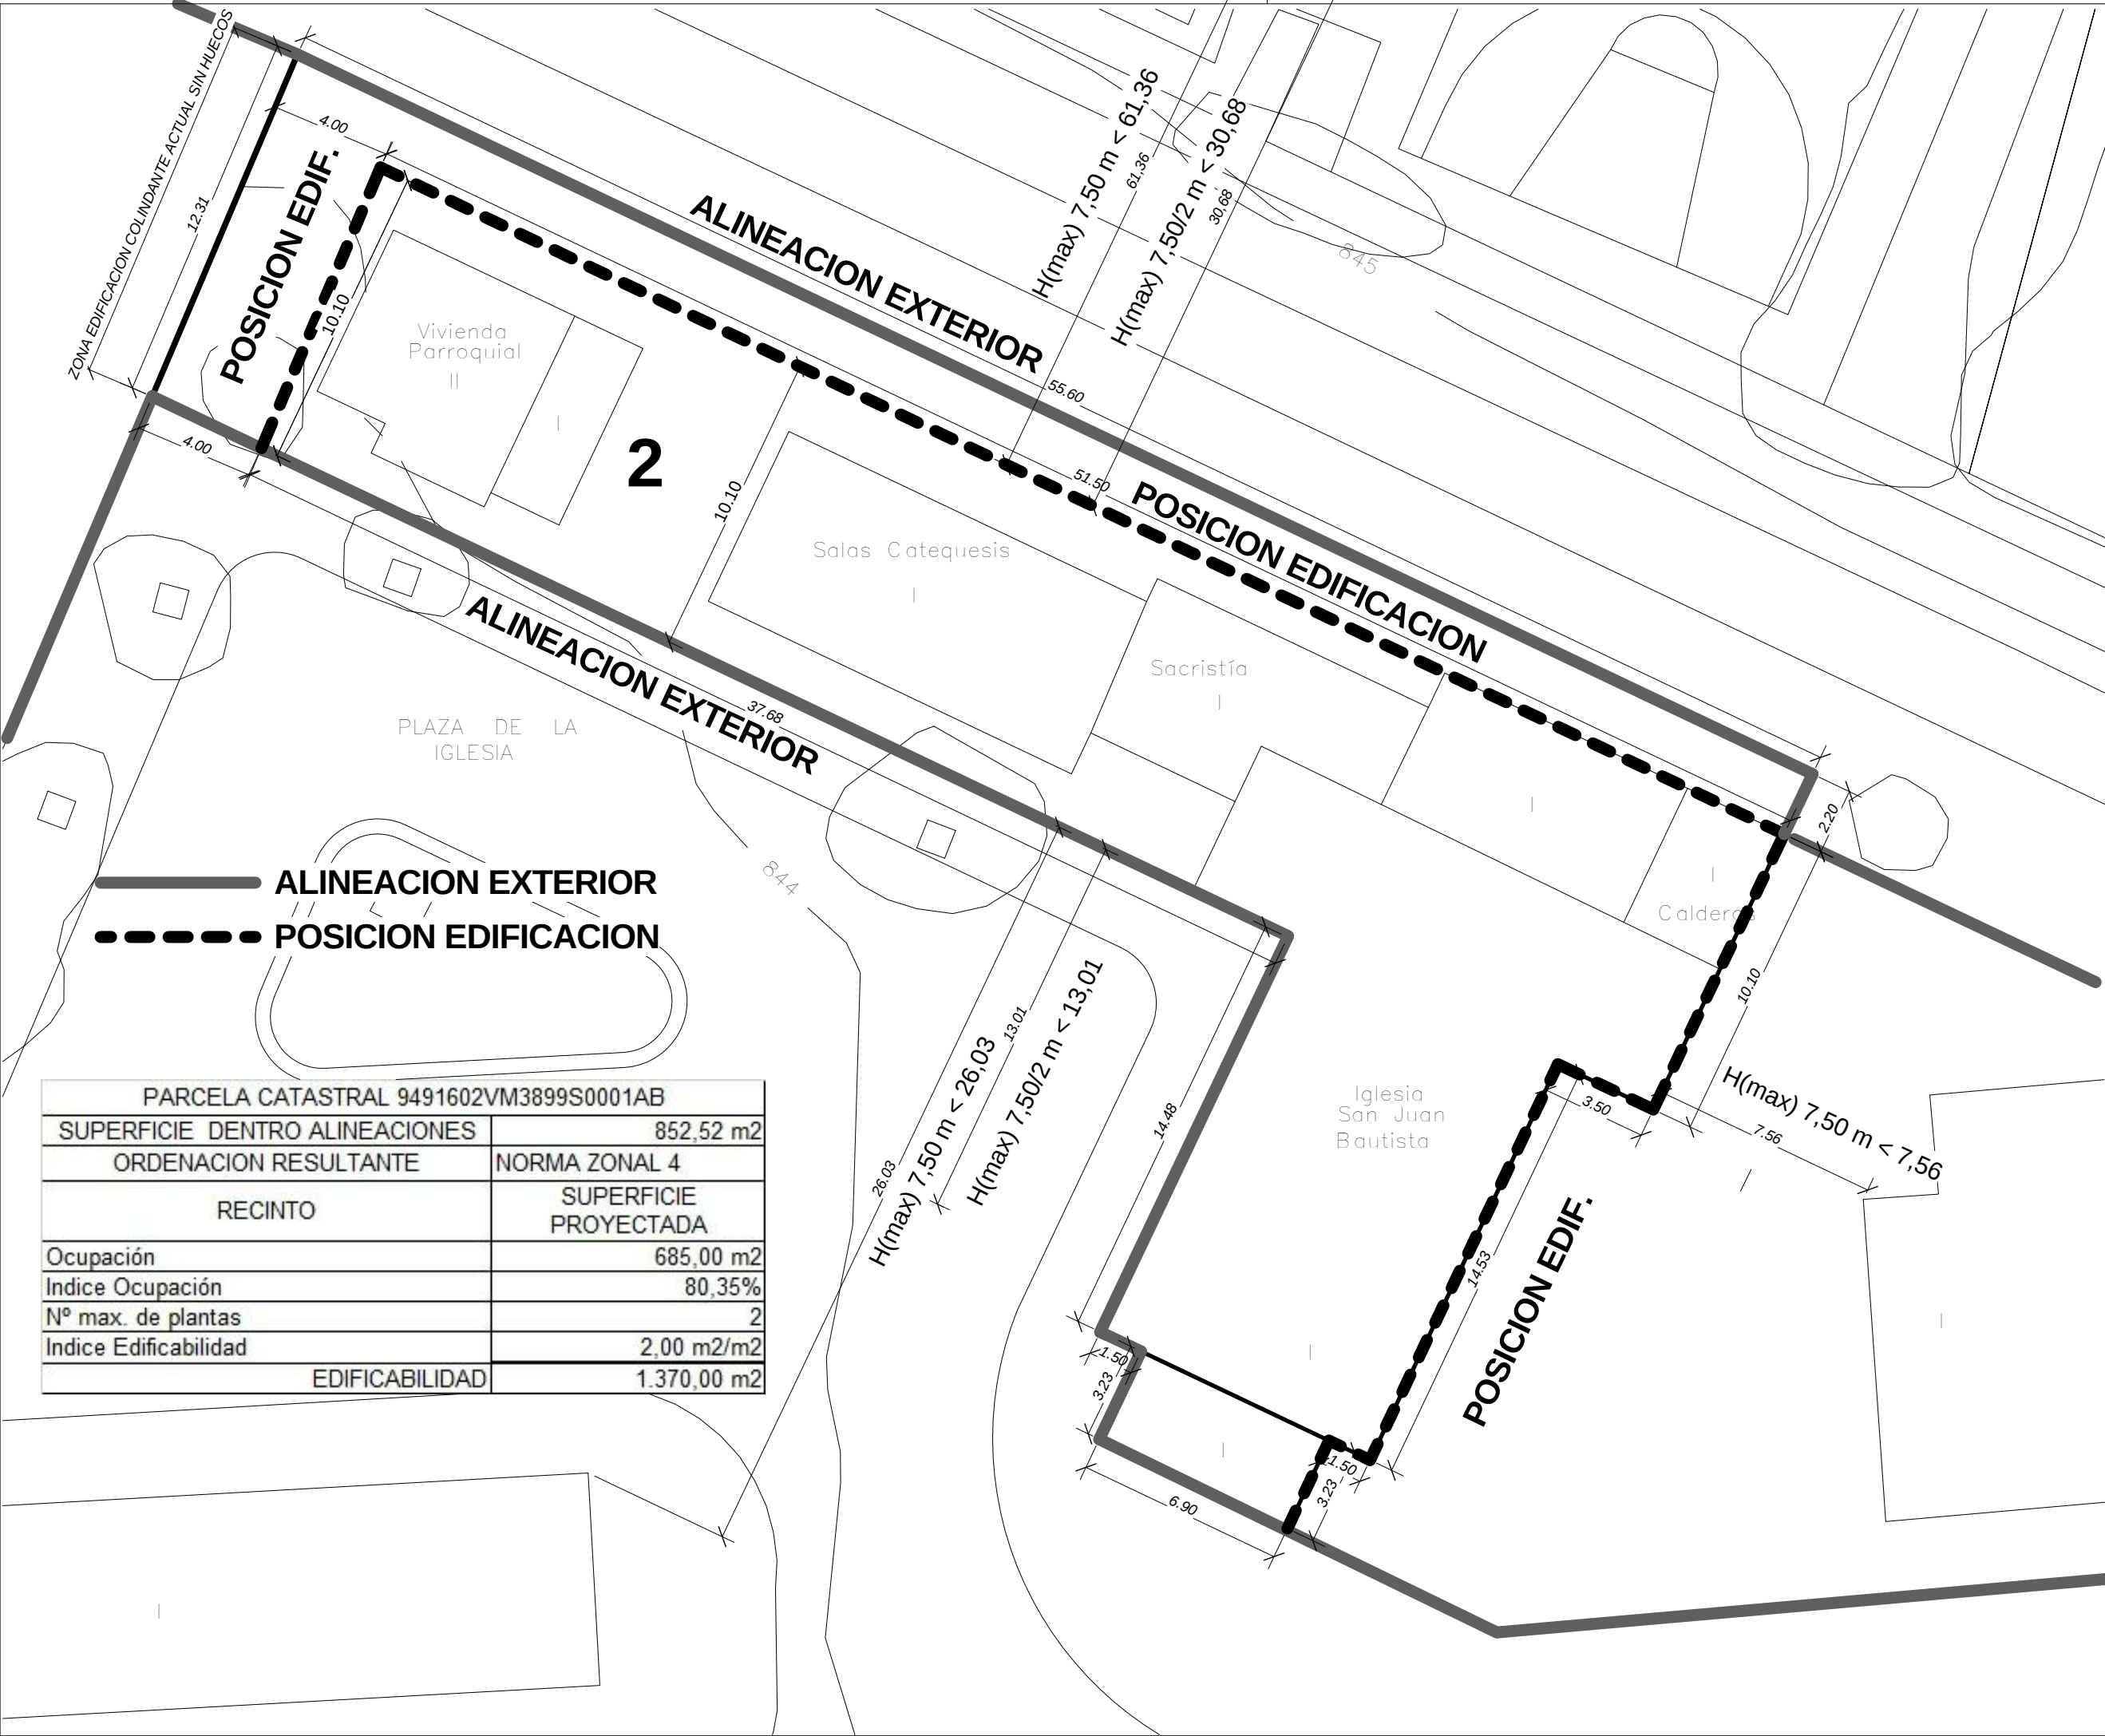

PARCELA CATASTRAL 9491602VM3899S0001AB	
SUPERFICIE DENTRO ALINEACIONES	852,52 m2
ORDENACION RESULTANTE	NORMA ZONAL 4
RECINTO	SUPERFICIE PROYECTADA
Ocupación	685,00 m2
Indice Ocupación	80,35%
Nº max. de plantas	2
Indice Edificabilidad	2,00 m2/m2
EDIFICABILIDAD	1.370,00 m2

— ALINEACION EXTERIOR
- - - POSICION EDIFICACION

La Propiedad

Fecha:

Nov. 2012

Referencia:

01-2T-2012

Plano:

5

Parroquia San Juan Bautista

Los Arquitectos

Felipe de Abajo Alonso

Alvaro Jaime Díaz García

Escala

1 : 200

Proyecto

Estudio de Detalle. Par. Iglesia San Juan Bautista. (Iglesia, Catequesis y Viv.)

Refundido:

Bautista. (Iglesia, Catequesis y Viv.)

Situación:

Plaza San Juan Bautista nº3. Barriada Juan Yagüe. Burgos

Plano de:

Ordenación Resultante

ARQUITECTOS

C/San Francisco nº 9, 1º A
Teléfono/Fax: 947 277 773
Teléfono: 947 261 099
dAyD.arquitectos@orange.es
09003 BURGOS

Arquitectura y Urbanismo

dA&D