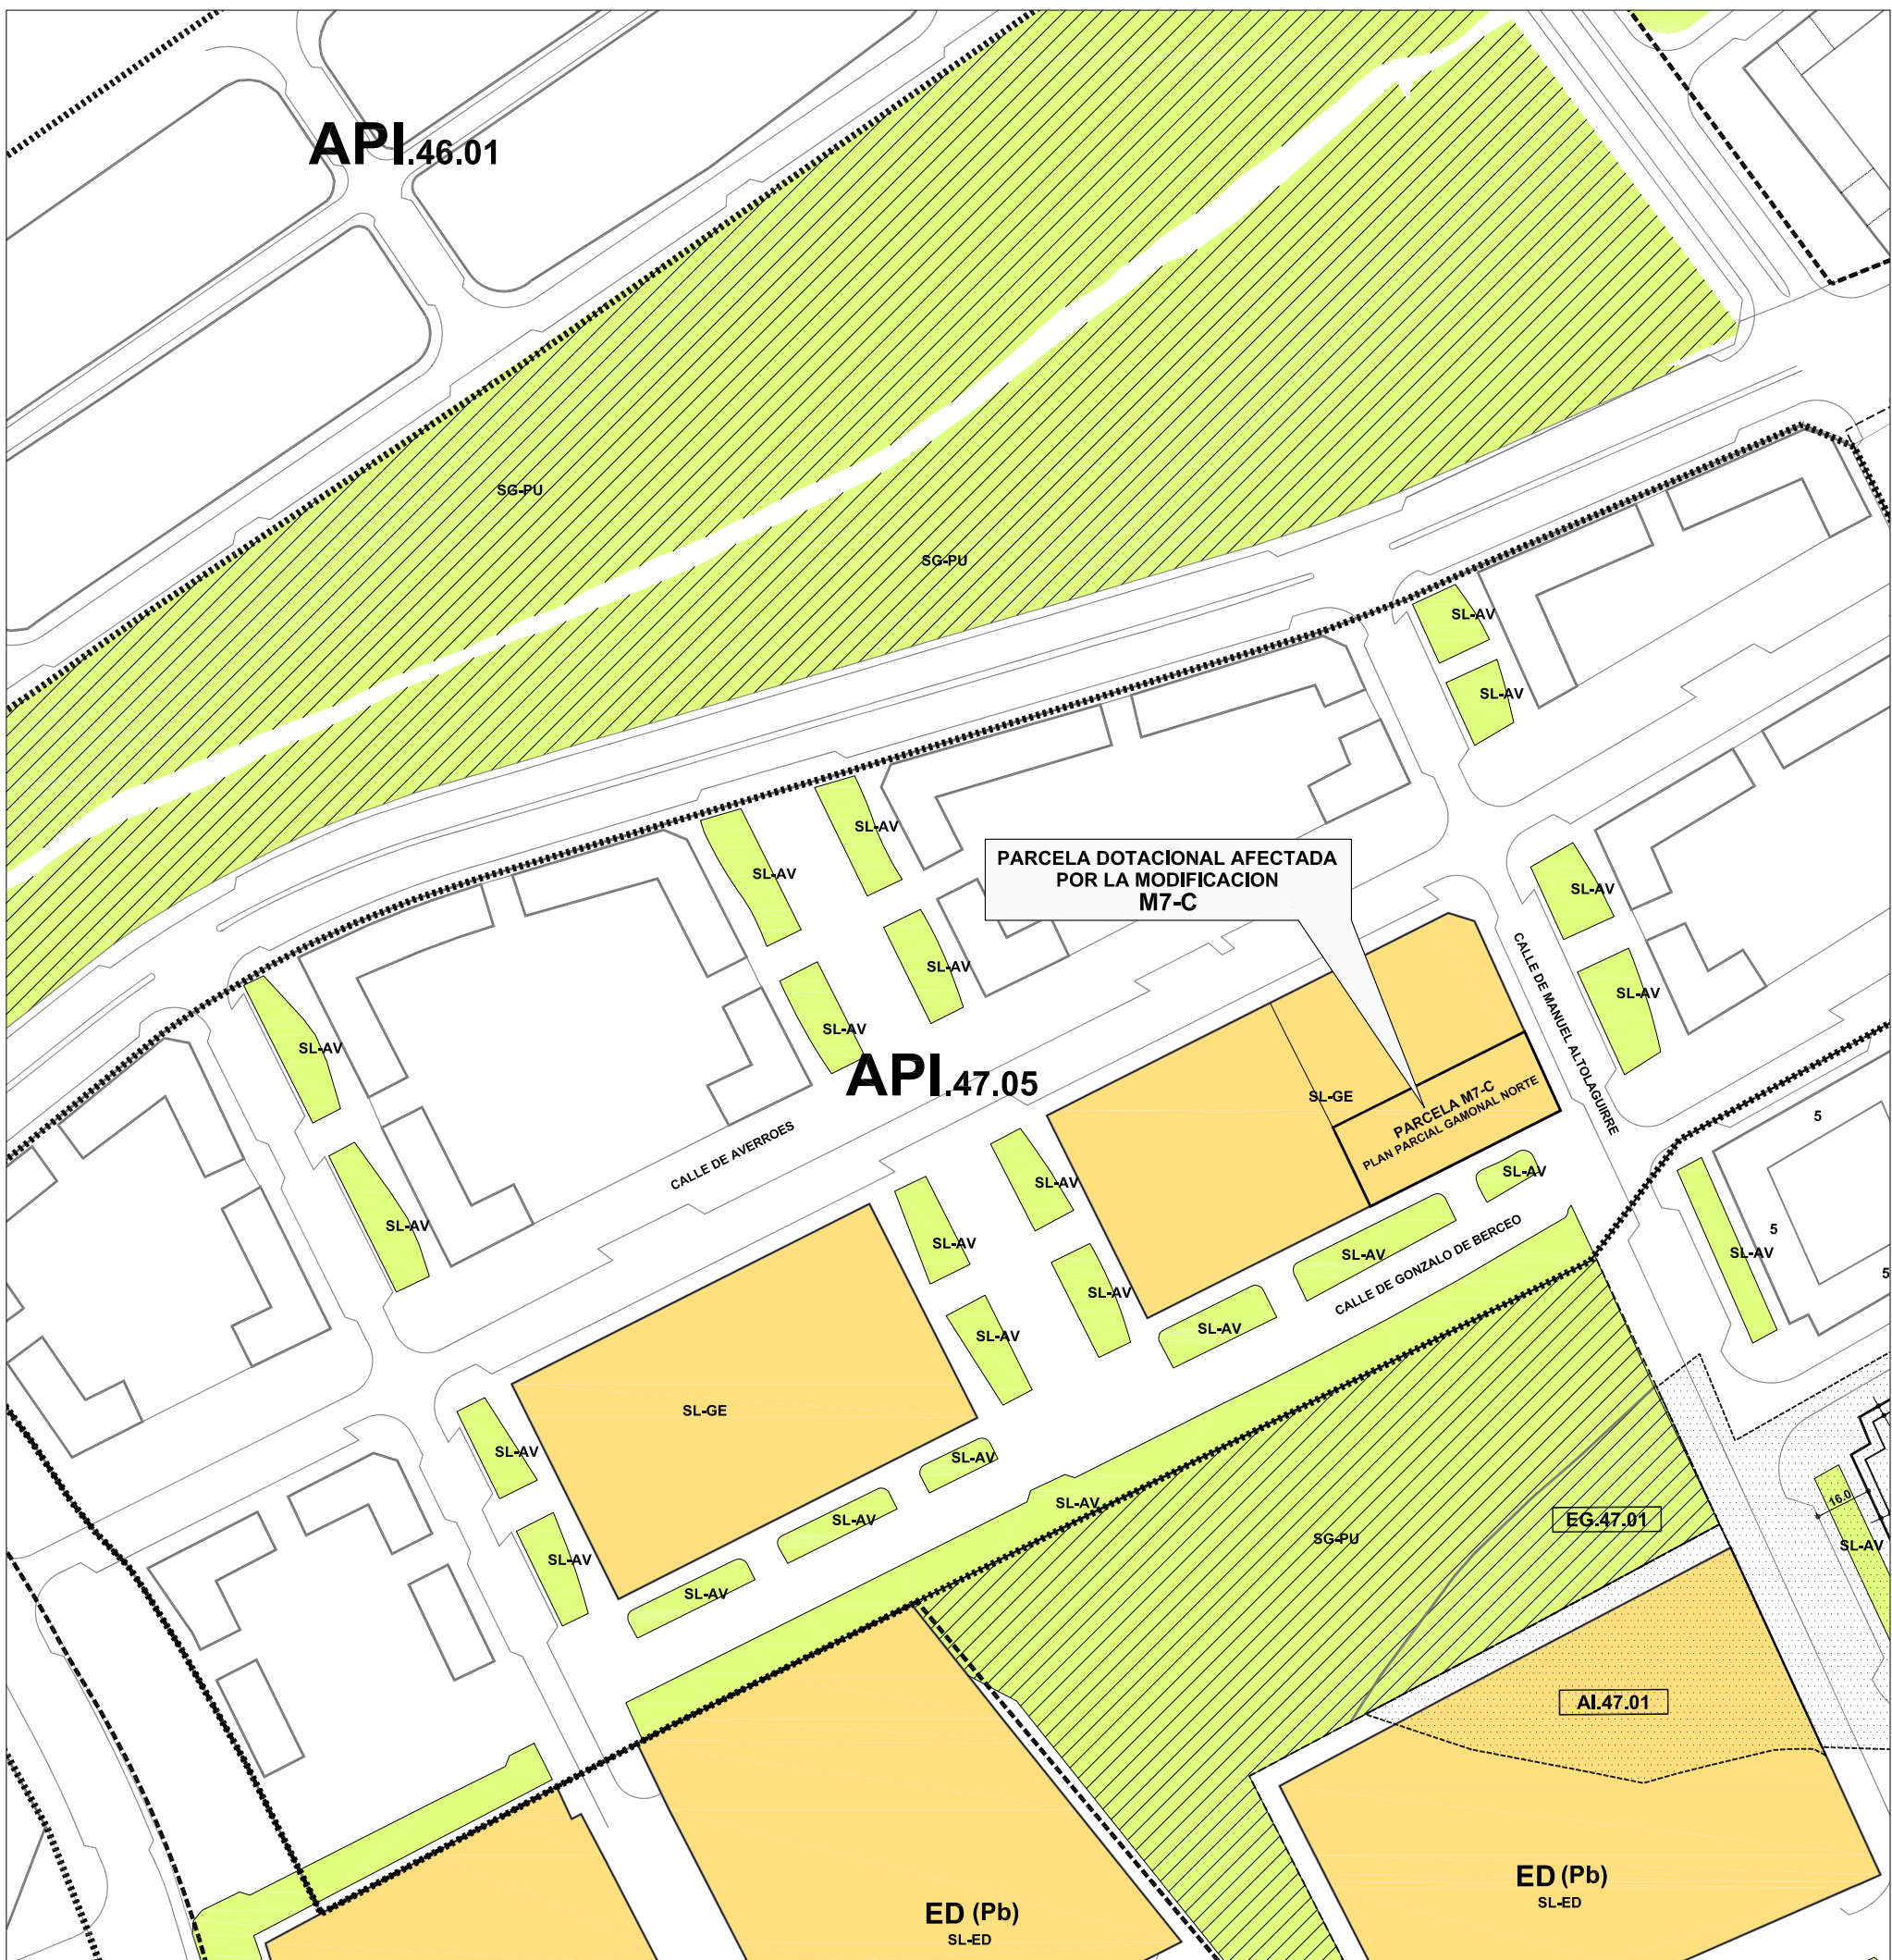


PROYECTO>

**MODIFICACION PUNTUAL
DE LA ORDENACIÓN DETALLADA DEL
PLAN PARCIAL GAMONAL NORTE (API 47.05)**

BURGOS

PROYECTO NUM.
11/09

PLANO NUM.
01

PROMOTOR>



SERVICIO MUNICIPALIZADO DE ACCION SOCIAL

SITUACION>

PARCELA M7-C, DEL P.P.G.N DE BURGOS
CALLE DE MANUEL ALTOLAGUIRRE

BURGOS

PLANO DE>

EMPLAZAMIENTO


ESCALA>

1/2000

EL ARQUITECTO>

Fdo. MARCOS RICO GARCIA-INES

C/ Toledo, 4 09004 BURGOS

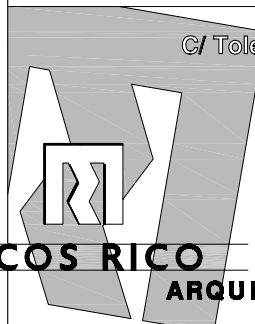

**MARCOS RICO
ARQUITECTOS**

ESTUDIO MRA, SL
TEL/FAX : 947- 20-18-33
E-mail : mra@estudiomra.com

Planos de la Escuela

Áreas Exteriores:

- JARDÍN: 74,60m²
- JARDÍN: 57,86m²
- PATIO: 76,16m²
- PATIO: 39,24m²
- PATIO: 108,83m²
- PORCHE: 16,86m²
- PATIO: 39,84m²

Áreas Internas:

- C. CALDERA: 15,56m²
- LAVANDERÍA: 9,32m²
- ALMACÉN: 20,15m²
- VESTUARIO HOMBRERES: 8,70m²
- ASEO ACCESIBLE: 4,50m²
- VESTUARIO MUJERES: 8,70m²
- PASO SERVIDIO: 10,88m²
- BASFAS: 7,70m²
- COCINA: 20,78m²
- COMEDOR / S. U. M.: 56,14m²
- VESTIBULO 2: 24,21m²
- S. U. M.: 35,47m²
- ADMINISTRACION: 10,57m²
- PASO: 6,23m²
- ASEO: 6,68m²
- ASEO: 4,60m²
- BEDEL: 4,62m²
- ASEOS: 8,49m²
- CORREDOR: 71,64m²
- BAÑOS: 6,23m²
- BAÑOS: 6,23m²
- AULA 2-3 AÑOS: 42,44m²
- AULA 2-3 AÑOS: 42,44m²
- ALMACÉN: 2,40m²
- ALMACÉN: 2,40m²
- BAÑOS: 6,98m²
- BAÑOS: 4,98m²
- AULA 2-3 AÑOS: 42,44m²
- AULA 1-2 AÑOS: 35,11m²
- AREA DESCANSO
- ALMACÉN: 2,40m²
- ALMACÉN: 2,40m²
- BAÑOS: 4,39m²
- AULA 1-2 AÑOS: 35,11m²
- AREA DESCANSO
- ACCESO: 7,84m²
- VESTIBULO 1: 15,38m²
- AREA CUNAS
- AULA 0-1 AÑOS: 35,06m²
- ALMACÉN: 2,40m²
- LACTANCIA: 11,21m²
- ALMACÉN: 2,40m²
- AULA 0-1 AÑOS: 35,06m²
- AREA CUNAS
- BIBERONERA: 3,12m²
- CAMBIADOR: 2,10m²
- BIBERONERA: 2,10m²


Áreas de Estacionamiento:

- PARKING PERSONAL: 125,04m²
- PARKING ROTACION: 118,94m²

Legenda:

- P.P-1
- P.P-2
- P.P-3
- P.P-4
- P.P-5
- P.R-1
- P.R-2
- P.R-3
- P.R-4
- P.R-5

RETRANQUEO H/2 CON UN MINIMO DE 4.00m A COLINDANTE

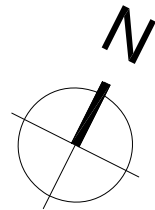

CALLE GONZALO DE BERCEO

ESTUDIO MRA, SL
TEL/FAX : 947- 20-18-33
E-mail : mra@estudiomra.com