



POSICION DE LA EDIFICACION PROPUESTA QUE RESPETA LOS RETRANQUEOS DE LA MODIFICACION PROPUESTA

PARCELA M7-B COLINDANTE

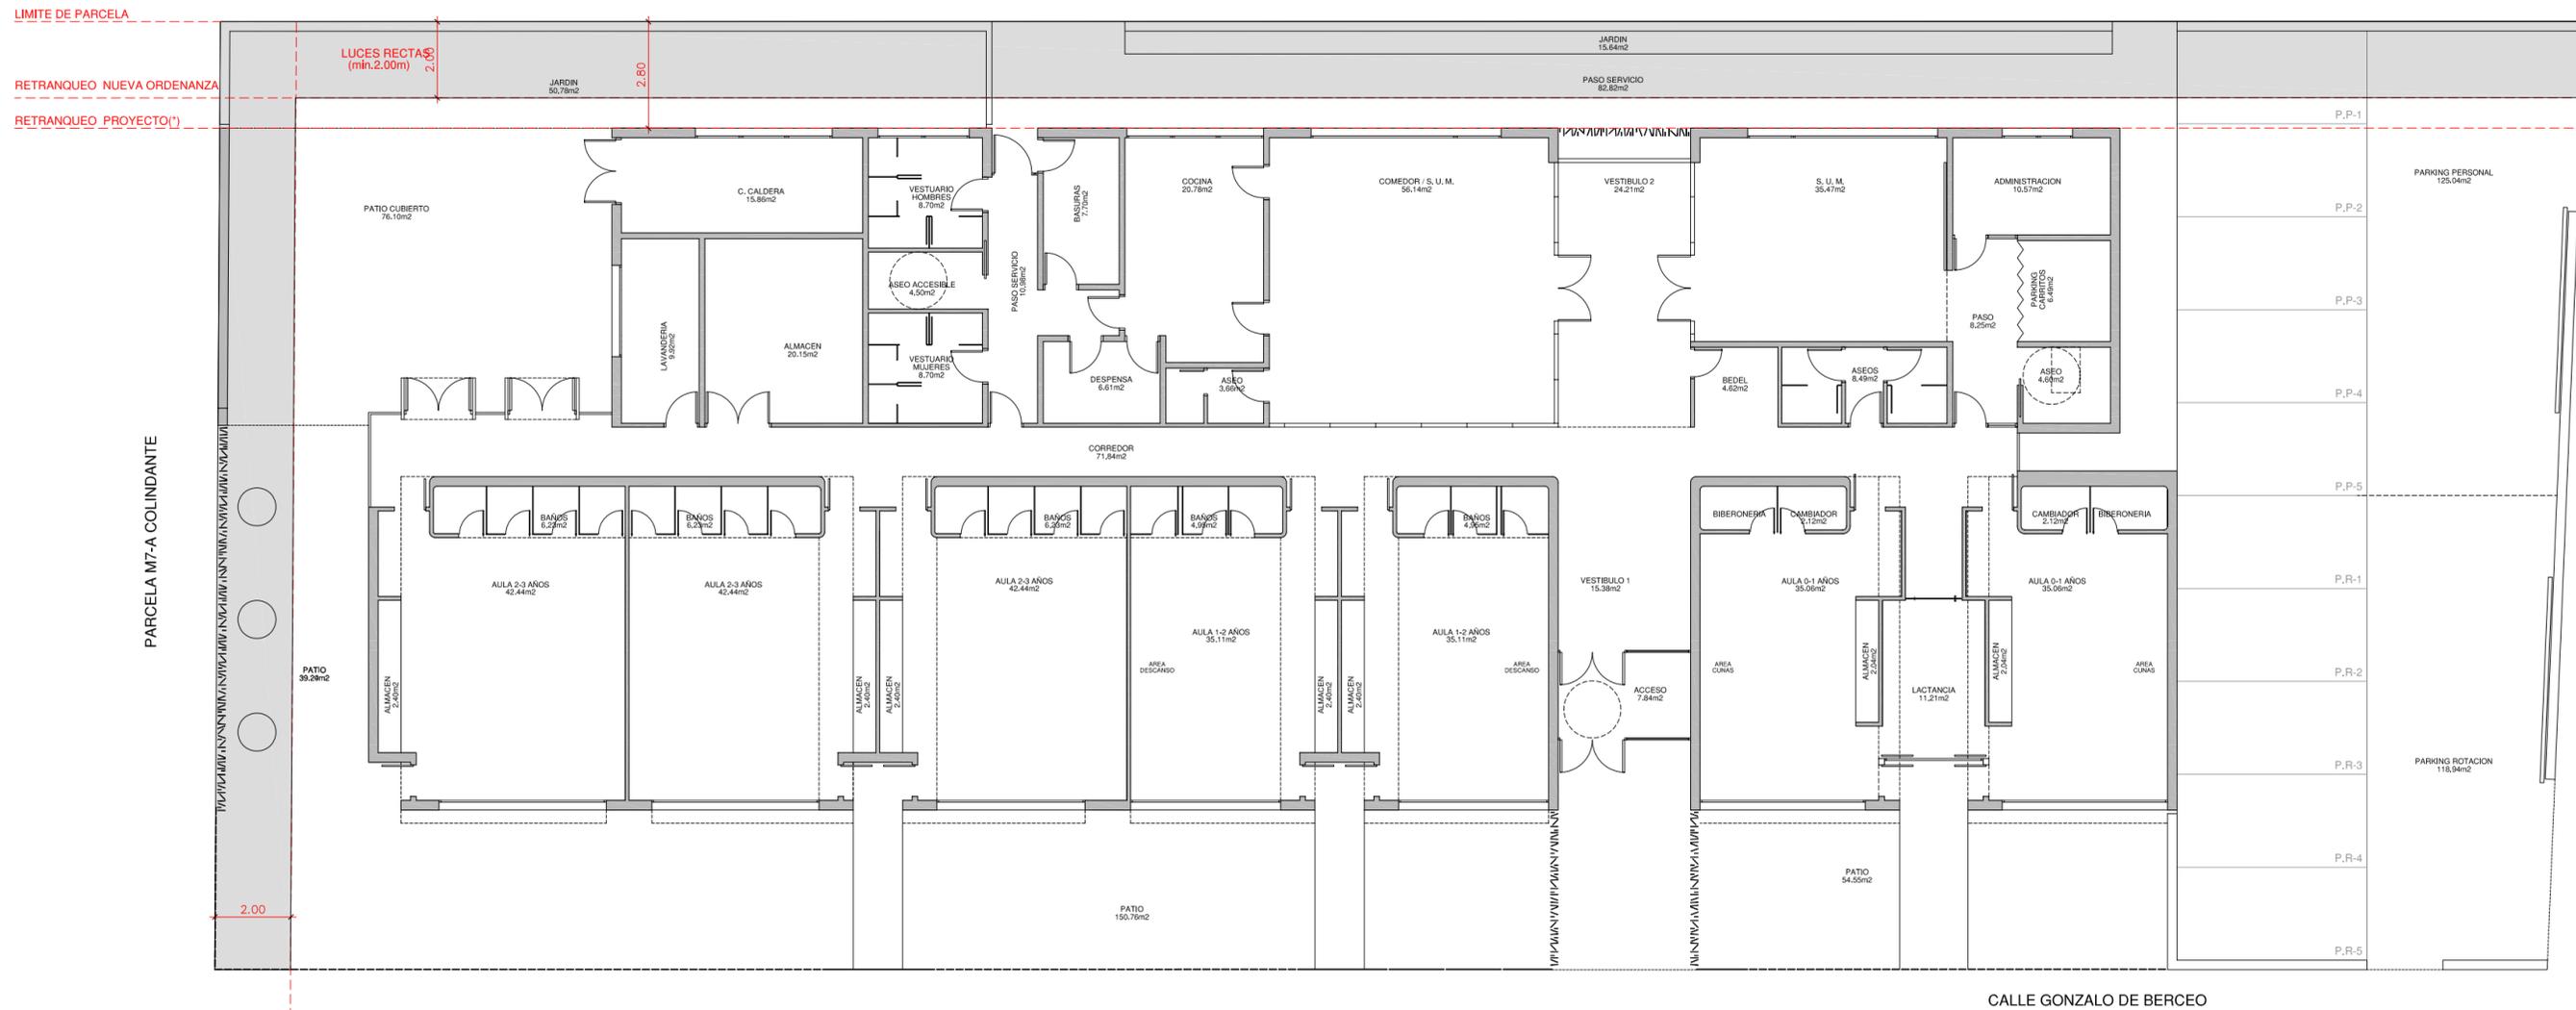

PLANTA BAJA

- RETRANQUEO MINIMO EN CASO DE APERTURA DE LUCES RECTAS(2.00m)
- EN CASO DE NO ABRIR LUCES, SE PUEDE LLEGAR HASTA EL LIMITE DE PARCELA.
- NOTA(*): LA EDIFICACION SE RETRANQUEA 2.80m EN EL LINDERO NORTE PARA PERMITIR EL ACCESO A VEHICULOS DE MANTENIMIENTO

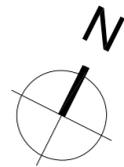

PROYECTO>

MODIFICACION PUNTUAL DE LA ORDENACION DETALLADA DEL PLAN PARCIAL GAMONAL NORTE (API 47.05)

BURGOS

PROYECTO NUM. **11/09** PLANO NUM. **03**

PROMOTOR>



SITUACION>

PARCELA M7-C, DEL P.P.G.N DE BURGOS
CALLE DE MANUEL ALTOLAQUIRRE
BURGOS

PLANO DE>
RETRANQUEOS PROPUESTOS ESTADO MODIFICADO

ESCALA> **1/150**

EL ARQUITECTO>

Fdo. MARCOS RICO GARCIA-INES




C/ Toledo, 4 09004 BURGOS

MARCOS RICO
ARQUITECTOS

ESTUDIO MRA, SL
TEL/FAX : 947- 20-18-33
E-mail : mra@estudiomra.com

SITUACION INICIAL
 APLICACION DE LOS RETRANQUEOS ACTUALMENTE VIGENTES

SITUACION FINAL
 SEGUN LA MODIFICACION PUNTUAL PROPUESTA

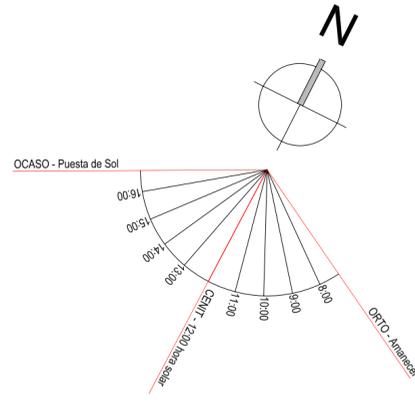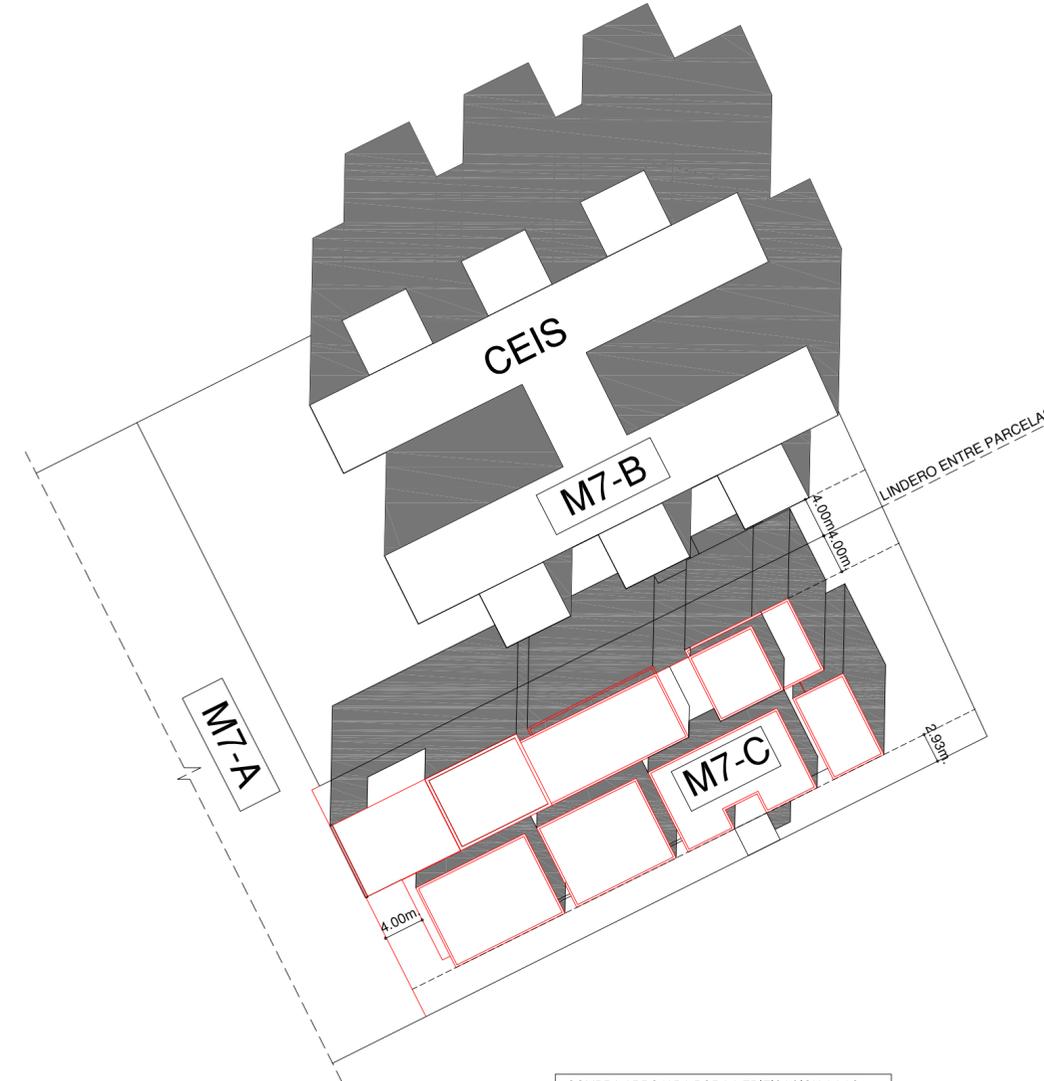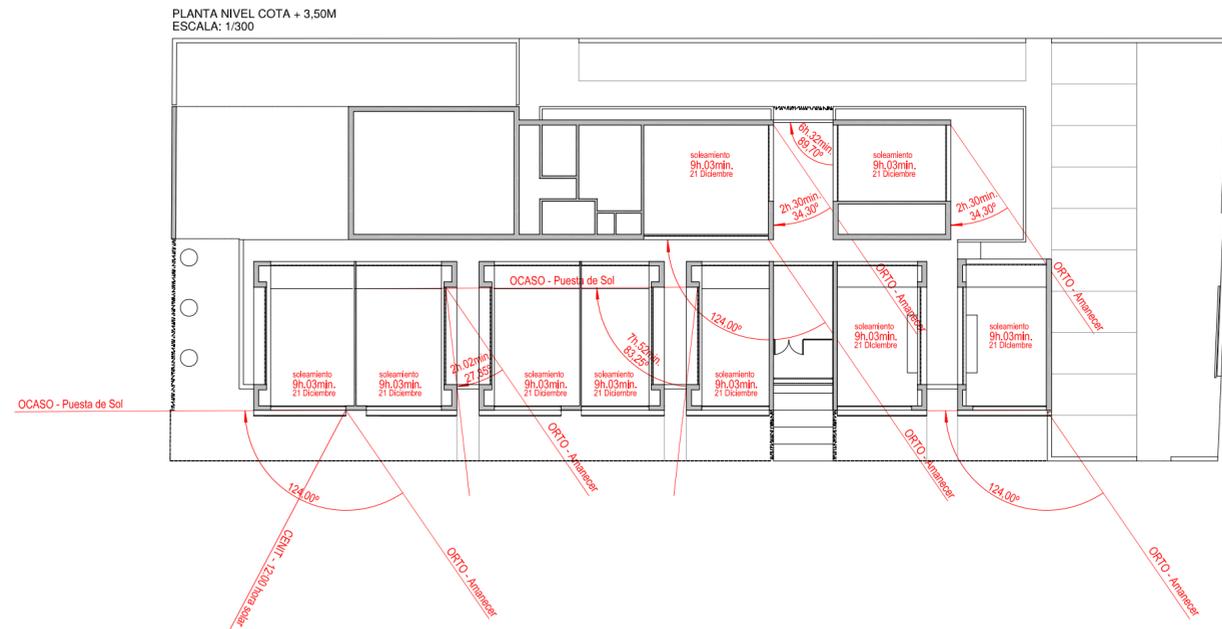

SOMBRA ARROJADA POR LA EDIFICACION A LAS 12:00h. SOLAR, EL DIA 21 DE DICIEMBRE (SOLSTICIO DE INVIERNO) ANGULO DE INCIDENCIA SOLAR 24,14°

SOMBRA ARROJADA POR LA EDIFICACION A LAS 12:00h. SOLAR, EL DIA 21 DE DICIEMBRE (SOLSTICIO DE INVIERNO) ANGULO DE INCIDENCIA SOLAR 24,14°

coordenadas	
Lattitud	N 42,35638°
Longitud	W 3,67178°
Altitud	+868,88m.

altura solar	
solsticio verano (21 Junio)	A.S. = 90°-8'-23,5"=90°-42,35638°-23,5"= 24,14°
solsticio invierno (21 Diciembre)	A.S. = 90°-8'+23,5"=90°-42,35638°+23,5"= 71,14°

ANGULO MAXIMO DE INCIDENCIA DEL SOL AL MEDIODIA 24.14°
 HORAS DE DIA EL SOLSTICIO DE DICIEMBRE EN BURGOS
 9h 03min. DE DIA

PROYECTO >
MODIFICACION PUNTUAL DE LA ORDENACION DETALLADA DEL PLAN PARCIAL GAMONAL NORTE (API 47.05)
 BURGOS

PROYECTO NUM. **11/09** PLANO NUM. **04**

PROMOTOR >

 BURGOS
 SERVICIO MUNICIPALIZADO DE ACCION SOCIAL

SITUACION >
 PARCELA M7-C, DEL P.P.G.N DE BURGOS
 CALLE DE MANUEL ALTOLAGUIRRE
 BURGOS

PLANO DE >
ESTUDIO DE SOLEAMIENTO
 ESCALA > 1/300, 1/500

EL ARQUITECTO >
 Fdo. MARCOS RICO GARCIA-INES

C/ Toledo, 4 09004 BURGOS

MARCOS RICO ESTUDIO MRA, SL
 ARQUITECTOS
 TEL/FAX : 947- 20-18-33
 E-mail : mra@estudiomra.com