


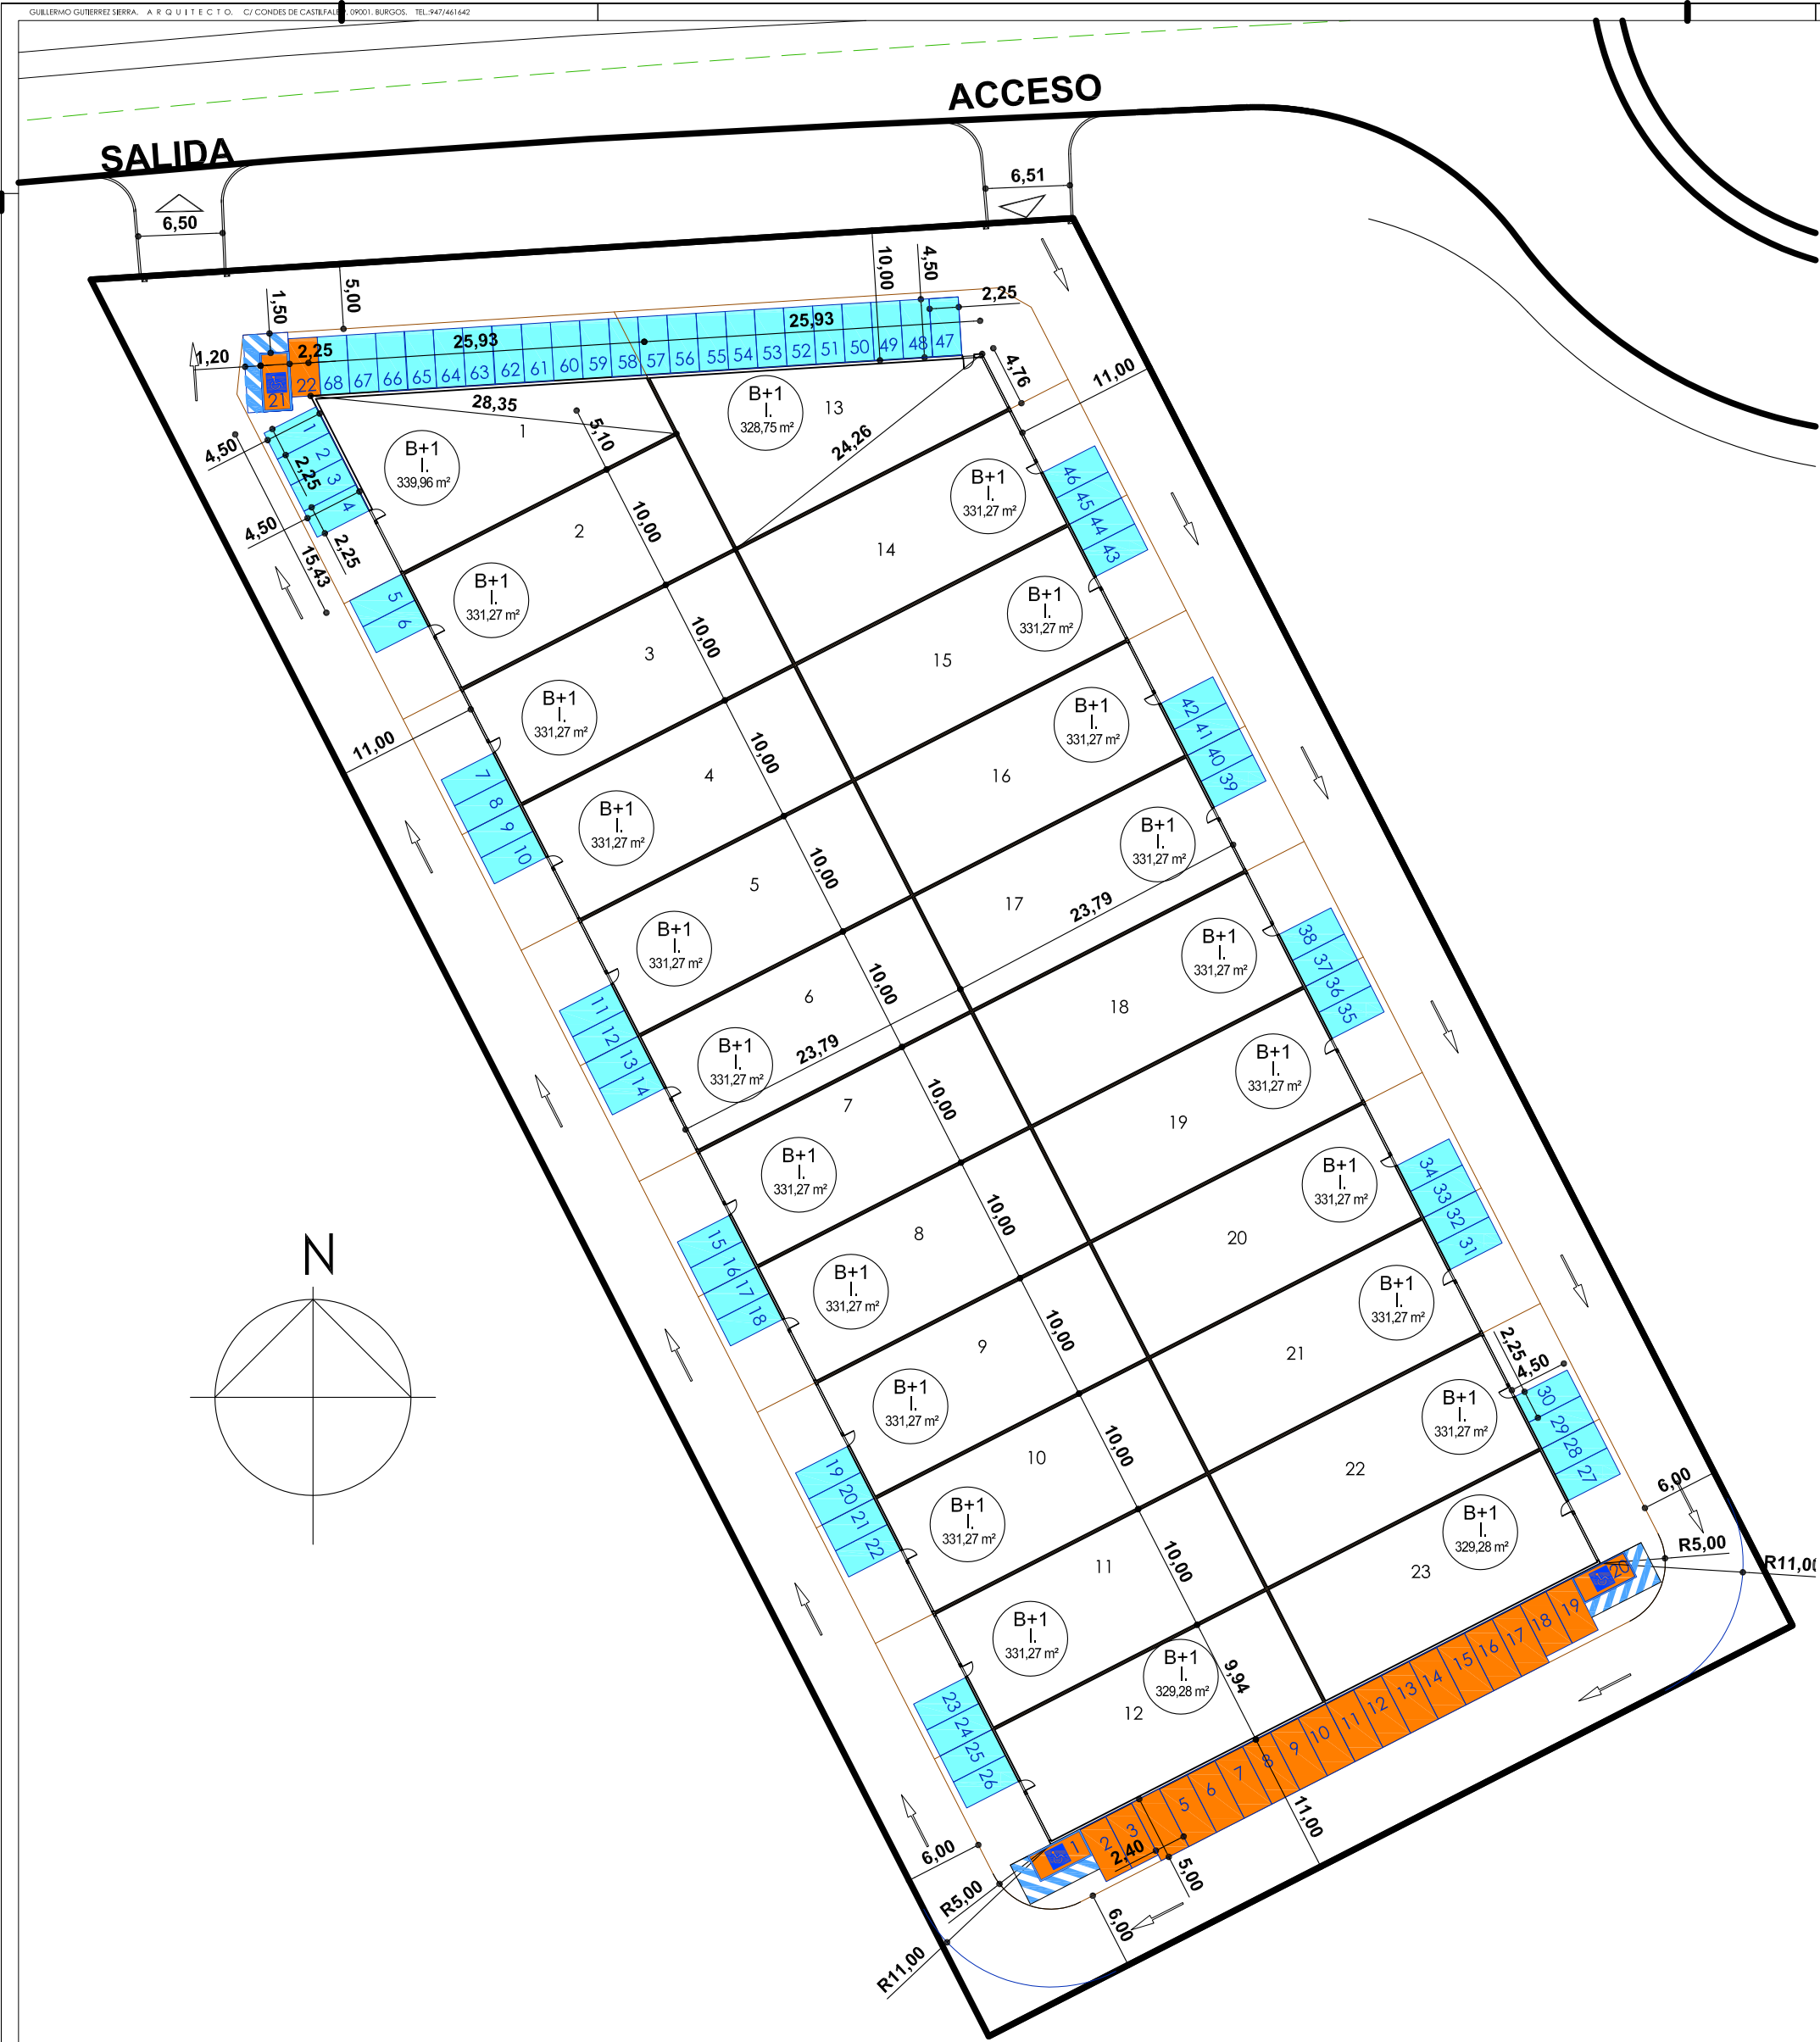

- LIMITE SUBPARCELAS
- APARCAMIENTO 68 plazas
- APARCAMIENTO PUBLICO 22 plazas
- B+1
l.
xxx m²
- ALTURA DE LA EDIFICACION
USO - INDUSTRIAL
EDIFICABILIDAD

	ED_ESTUDIO DE DETALLE		MED_MODIFICACION ESTUDIO DE DETALLE	
SUPERFICIE TOTAL DEL ÁREA DEL ESTUDIO DE DETALLE	9.526,85 m²		9.526,85 m²	
ÁREA DE MOVIMIENTO	7.065,51 m²		7.065,51 m²	
EDIFICABILIDAD TOTAL 0,8 m²/m²	7.621,48 m²		7.621,48 m²	
OCUPACIÓN MÁXIMA 60%	5.716,11 m²		5.716,11 m²	
OCUPACIÓN EN ESTUDIO DE DETALLE	59,38%	5.656,91 m²	57,45%	5.473,27 m²
SUPERFICIE PARCELAS	5.656,91 m²		7.205,02 m²	
SUPERFICIE EDIFICADA EN PLANTA BAJA	4.075,05 m²		5.473,27 m²	
SUPERFICIE DE VIALES	2.578,46 m²		2.321,83 m²	
ESPACIOS LIBRES	260,68 m²		0,00 m²	
PLAZAS APARCAMIENTO OBLIGATORIAS	90		90	
PLAZAS APARCAMIENTO ESTUDIO DE DETALLE	93		90	
	PRIVADAS	69		68
	PUBLICAS	22		22
	15% PLAZAS GRANDES	14		14
	PLAZAS MINUSVÁLIDOS 1/40 PLAZAS	3		3

MED
MODIFICACION ESTUDIO DE DETALLE

MED_ESTUDIO DE DETALLE EN PARCELA 59B1
C/ CONDADO DE TREVIÑO, PARCELA 59B1, POL. IND. VILLALONQUEJAR
BURGOS

DOCUMENTO PARA APROBACION DEFINITIVA



GUILLERMO GUTIERREZ SIERRA
C/ CONDES DE CASTILLALE 9. 09001. BURGOS. TEL.947461642

PLANO DE ORDENACION

DISTRIBUCION DE NAVES
PLAZAS DE APARCAMIENTO Y VIALES

0801-R1

ABRIL 2015

LA PROPIEDAD

PERISTILO SOCIEDAD COOPERATIVA

VISADO

21/04/2015

Páginas: 11

20120112-206A

Arquitectos
GUILLERMO GUTIERREZ SIERRA

COACYLE / COLEGIO
OFICIAL DE ARQUITECTOS
DE CASTILLA Y LEÓN ESTE

DEMARCACIÓN DE BURGOS