




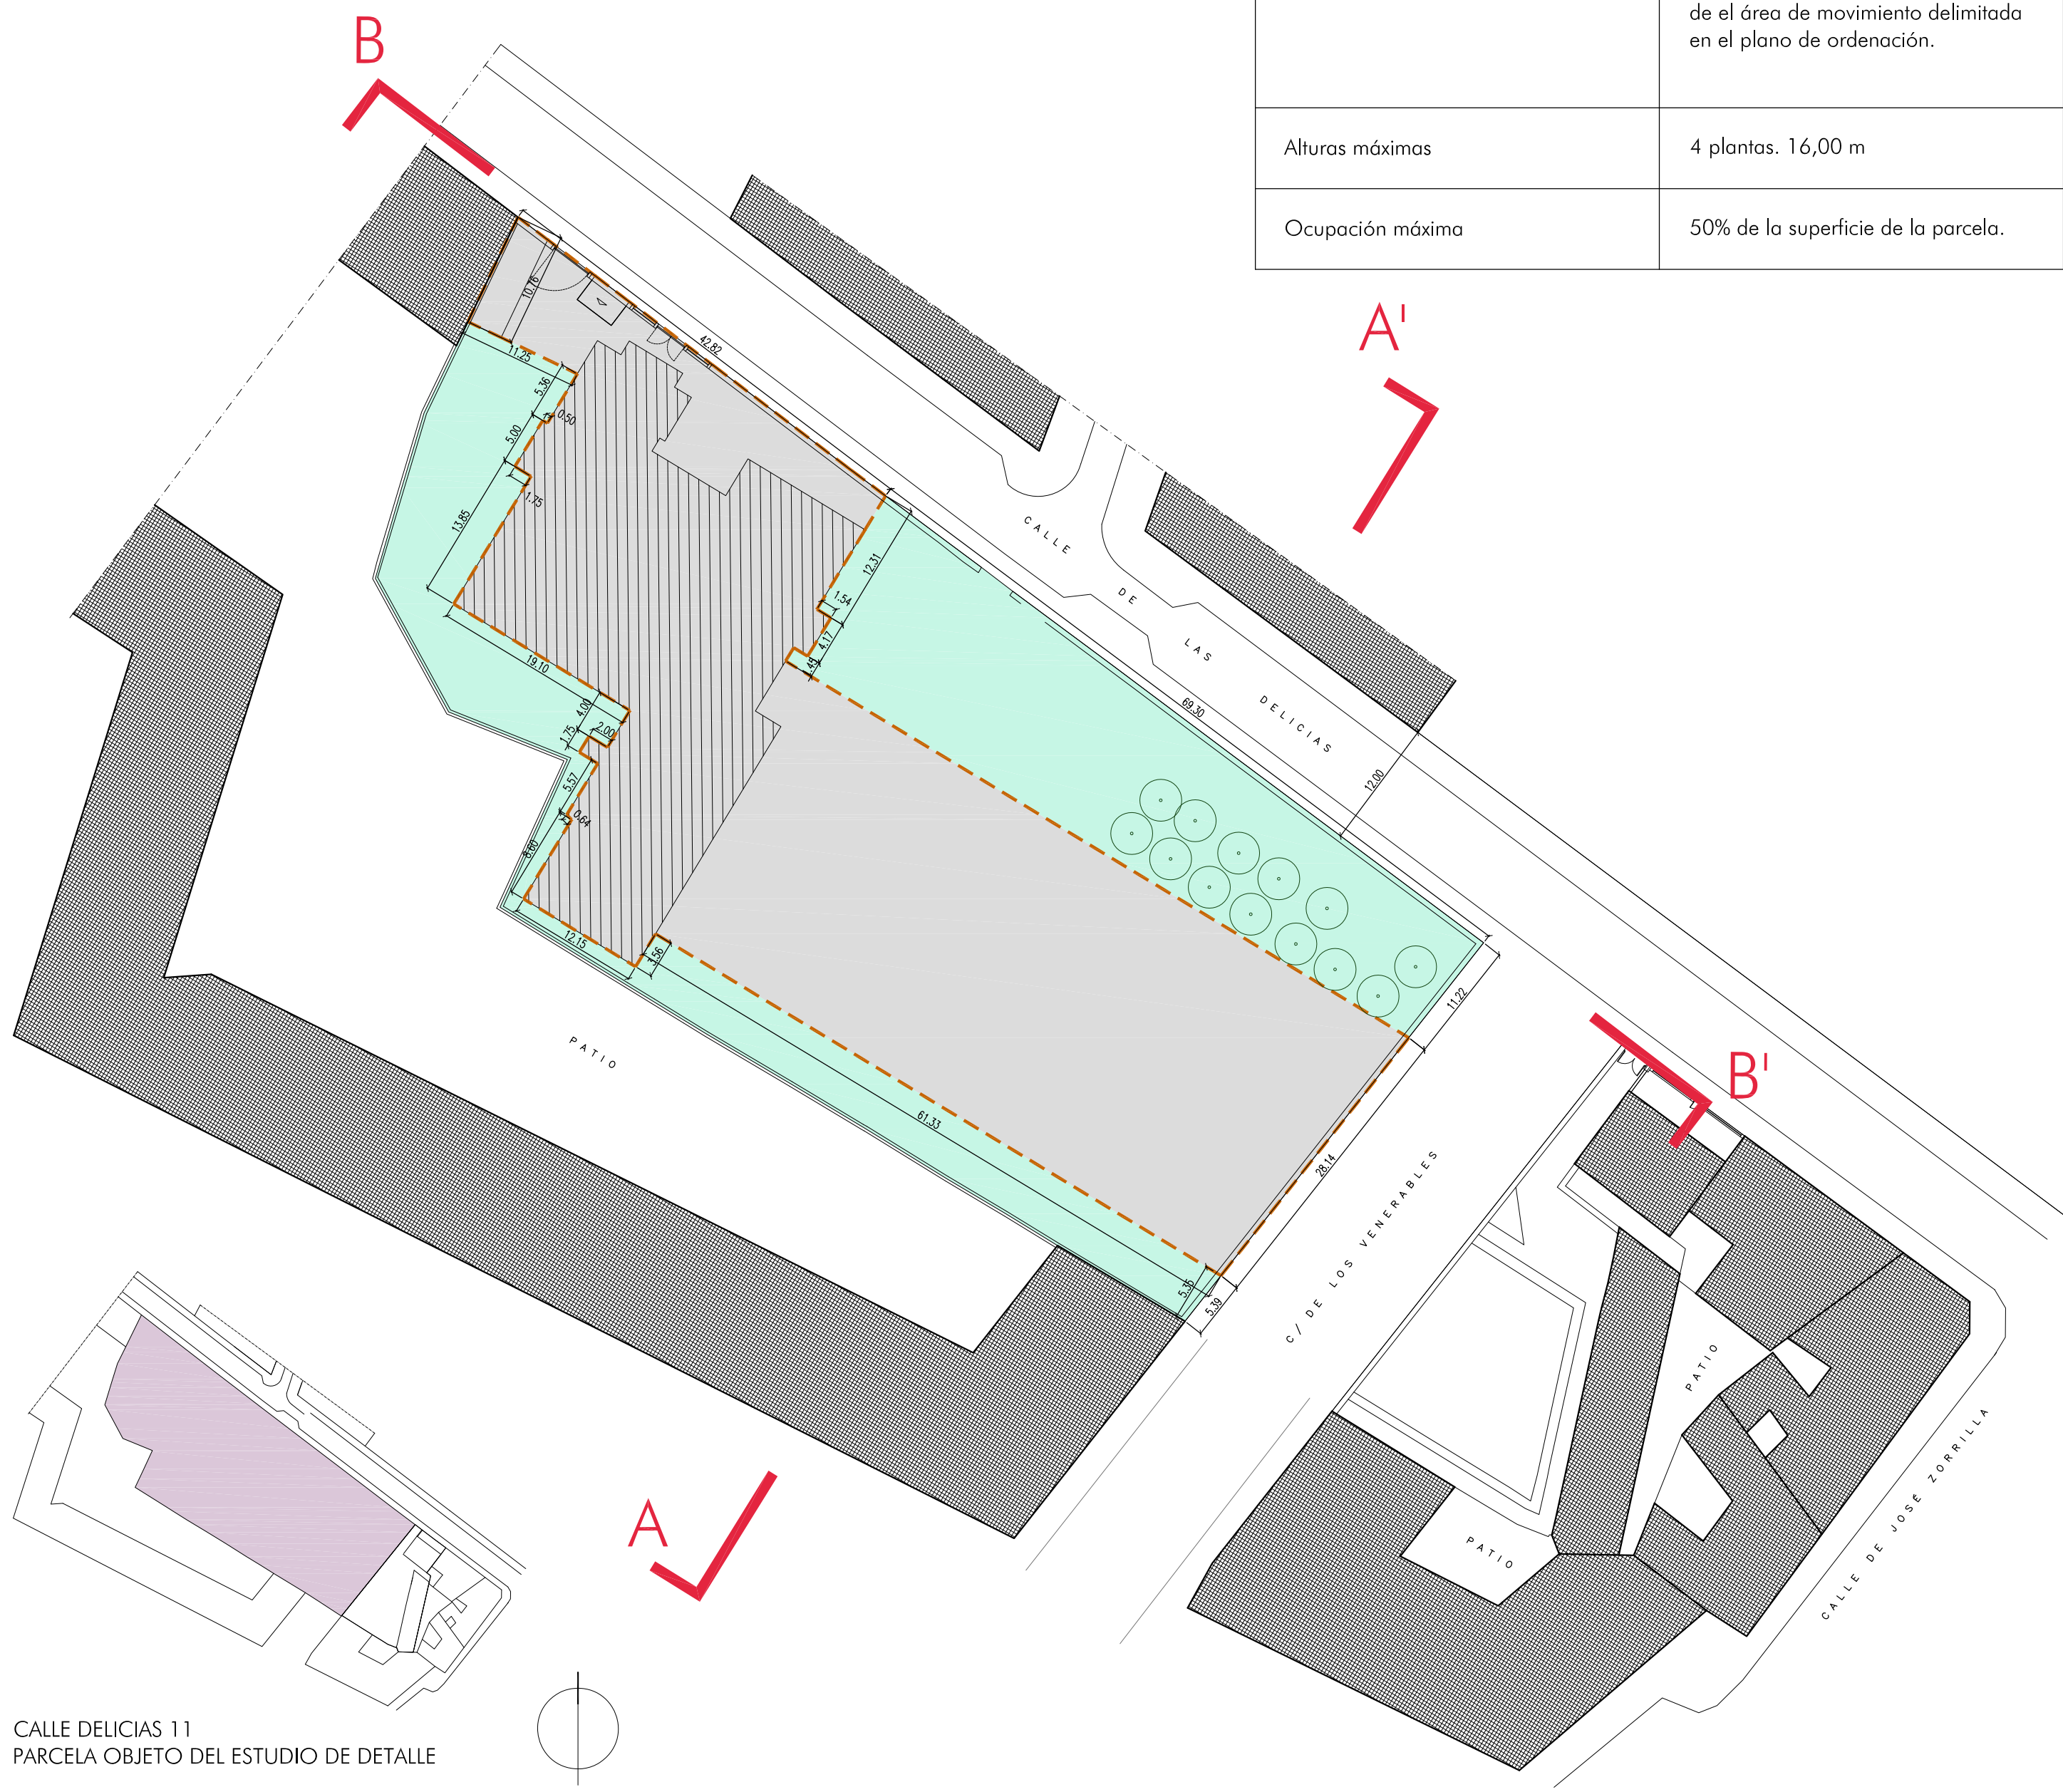

CALLE DELICIAS 11
PARCELA OBJETO DEL ESTUDIO DE DETALLE

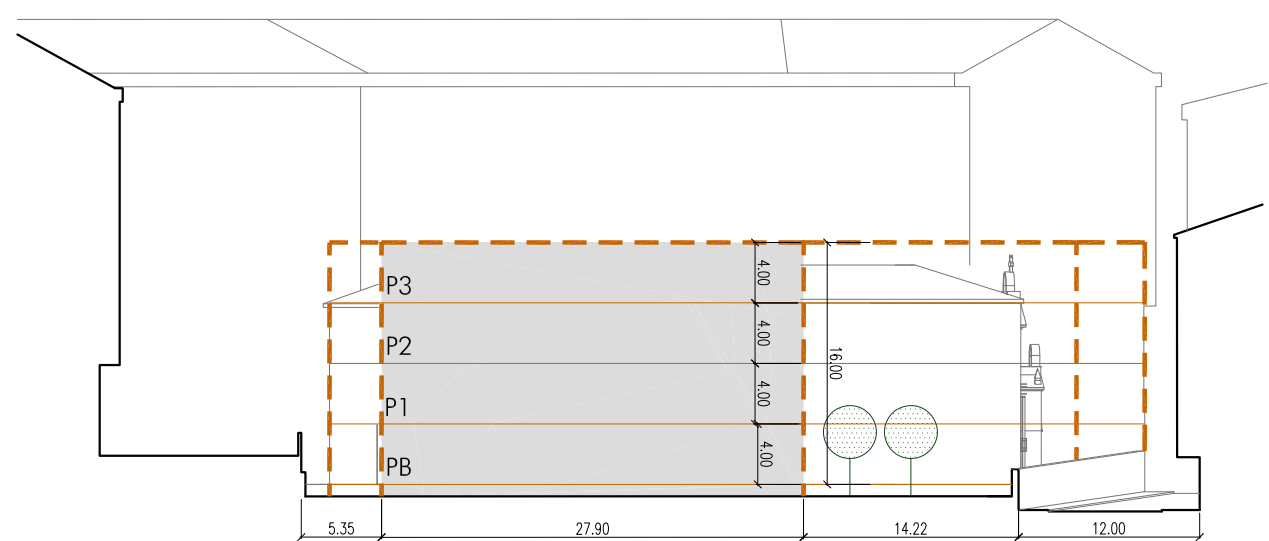


SECCIÓN A-A'

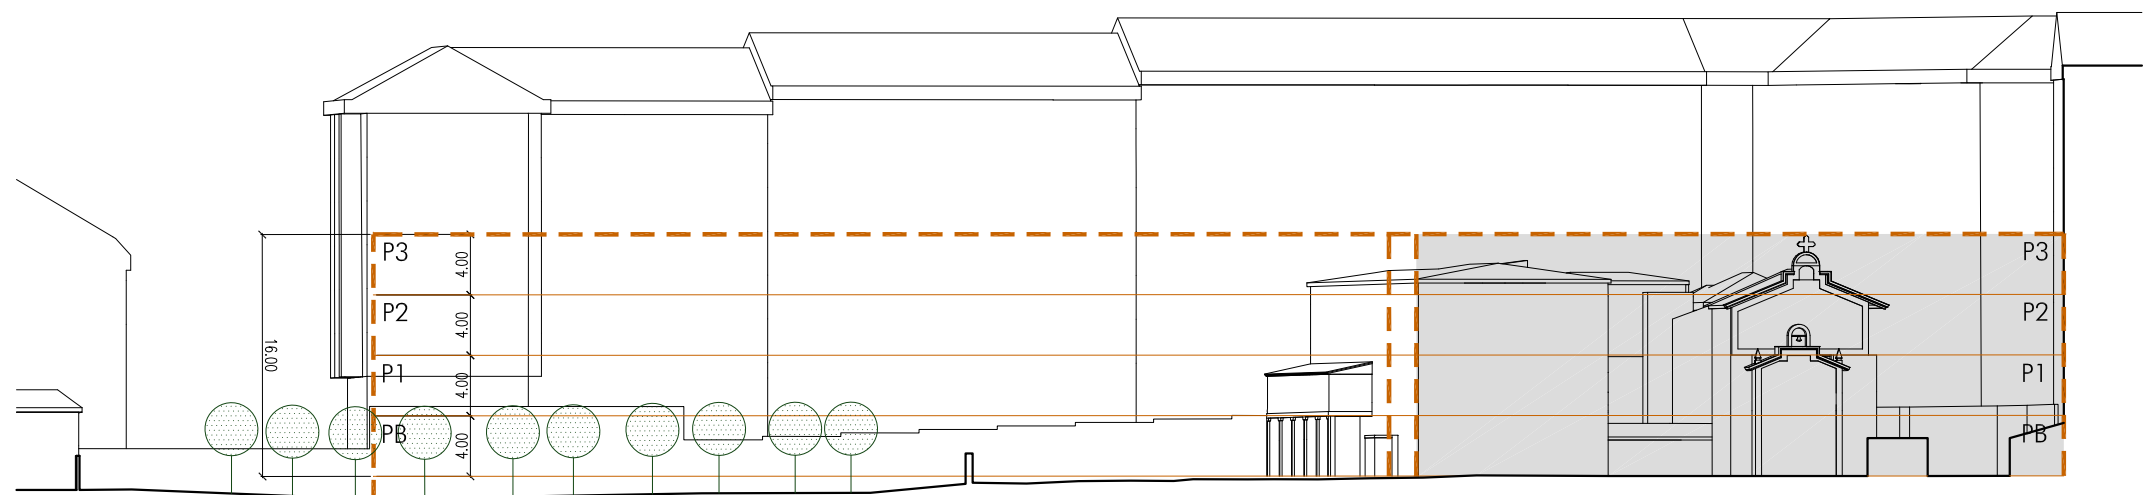

SECCIÓN B-B'

CUADRO DE CARACTERÍSTICAS	
Superficie del área de movimiento	3.087,80 m²
Edificabilidad de la parcela	4.876,39m²x2m²/m²=9.752,78m²
Fondos de la edificación	Posición de la edificación libre dentro de el área de movimiento delimitada en el plano de ordenación.
Alturas máximas	4 plantas. 16,00 m
Ocupación máxima	50% de la superficie de la parcela.

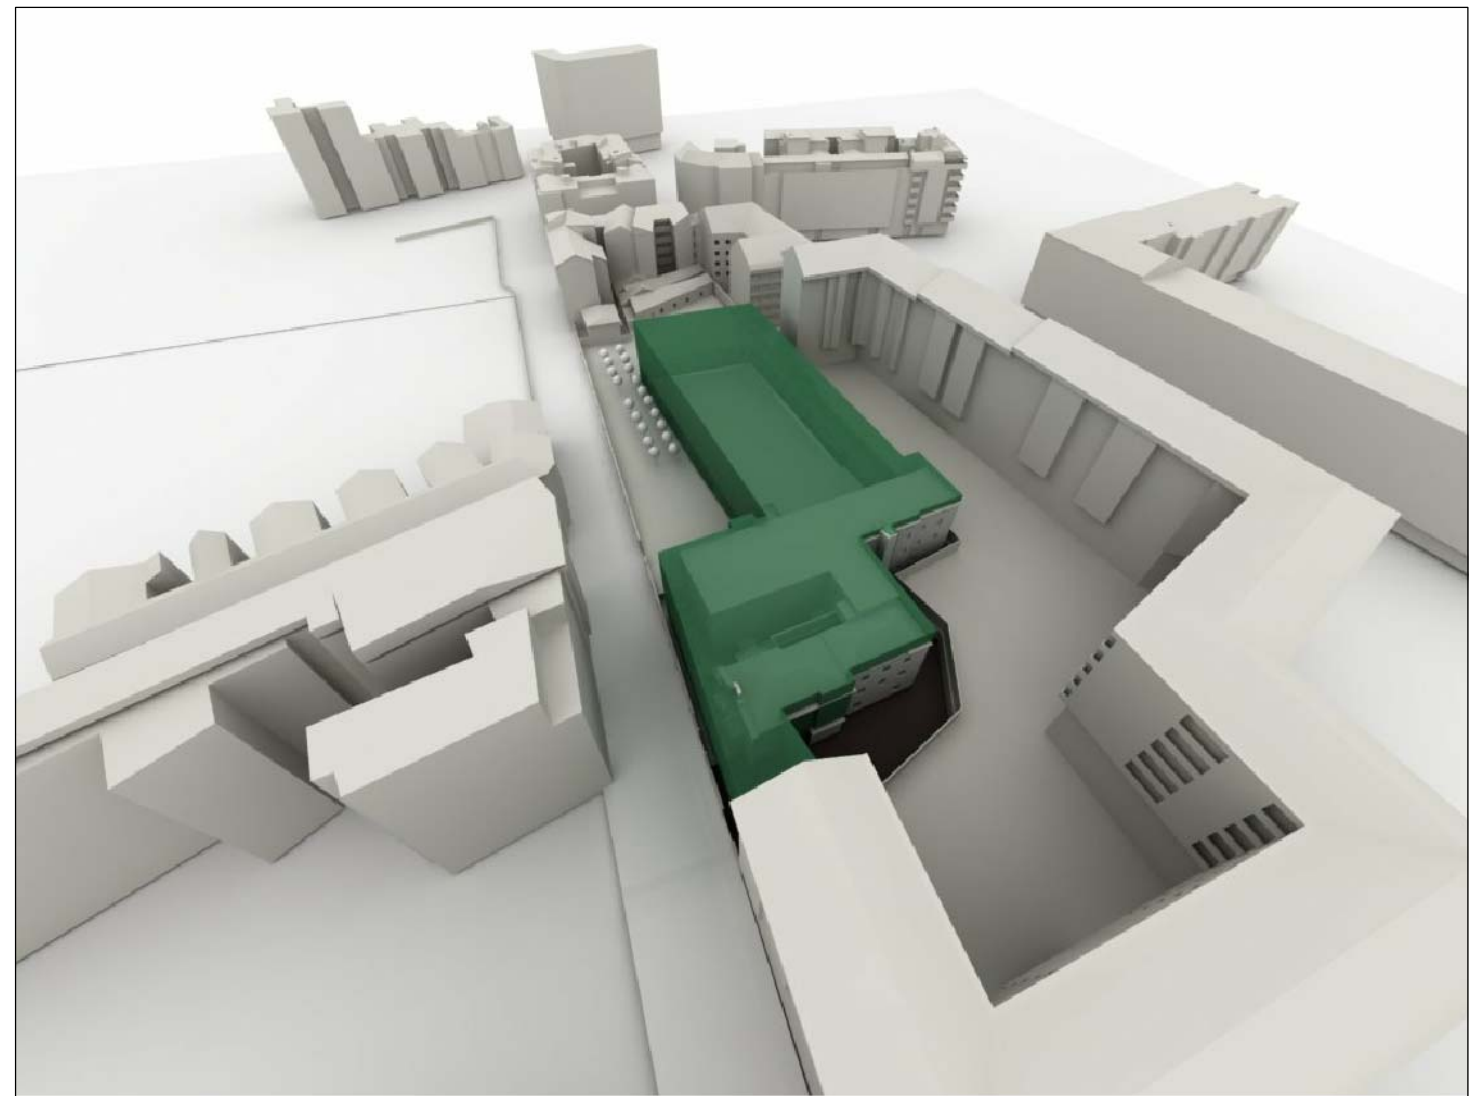

- EDIFICACIONES COLINDANTES
- EDIFICACIONES EXISTENTES EN PARCELA (CALLE DELICIAS 11)
- ÁREA DE MOVIMIENTO DE EDIFICACIÓN Superficie: 3.087,80 m2
Altura: B+III (4 plantas)
- PATIO DE PARCELA ABIERTO
- ZONA NO EDIFICABLE
- LÍMITE DE EDIFICACIÓN
- ÁRBOLADO EXISTENTE

ESTUDIO PARA ORDENACIÓN DE VOLÚMENES Y MODIFICACIÓN DE CATEGORIZACIÓN DE USO	
DE DETALLE	
EMPLAZAMIENTO: CENTRO ASISTENCIAL "NUESTRA SEÑORA DE LAS MERCEDES"	
CALLE DELICIAS Nº 11 - BURGOS	
REFERENCIA CATASTRAL: 2486903VM4828N0001MW	
PLANO: ORDENACIÓN DE VOLÚMENES E INFLUENCIA EN COLINDANTES. INFOGRAFÍA. PERFILES. JUSTIFICACION DEL SOLEAMIENTO.	PLANO Nº: 06
PROMOTOR: CONGREGACIÓN DE HERMANAS HOSPITALARIAS DEL SAGRADO CORAZÓN DE JESÚS	MODIF: ESCALA: 1/500

PAREDES y RIVAS
ARQUITECTOS

urbuplan