


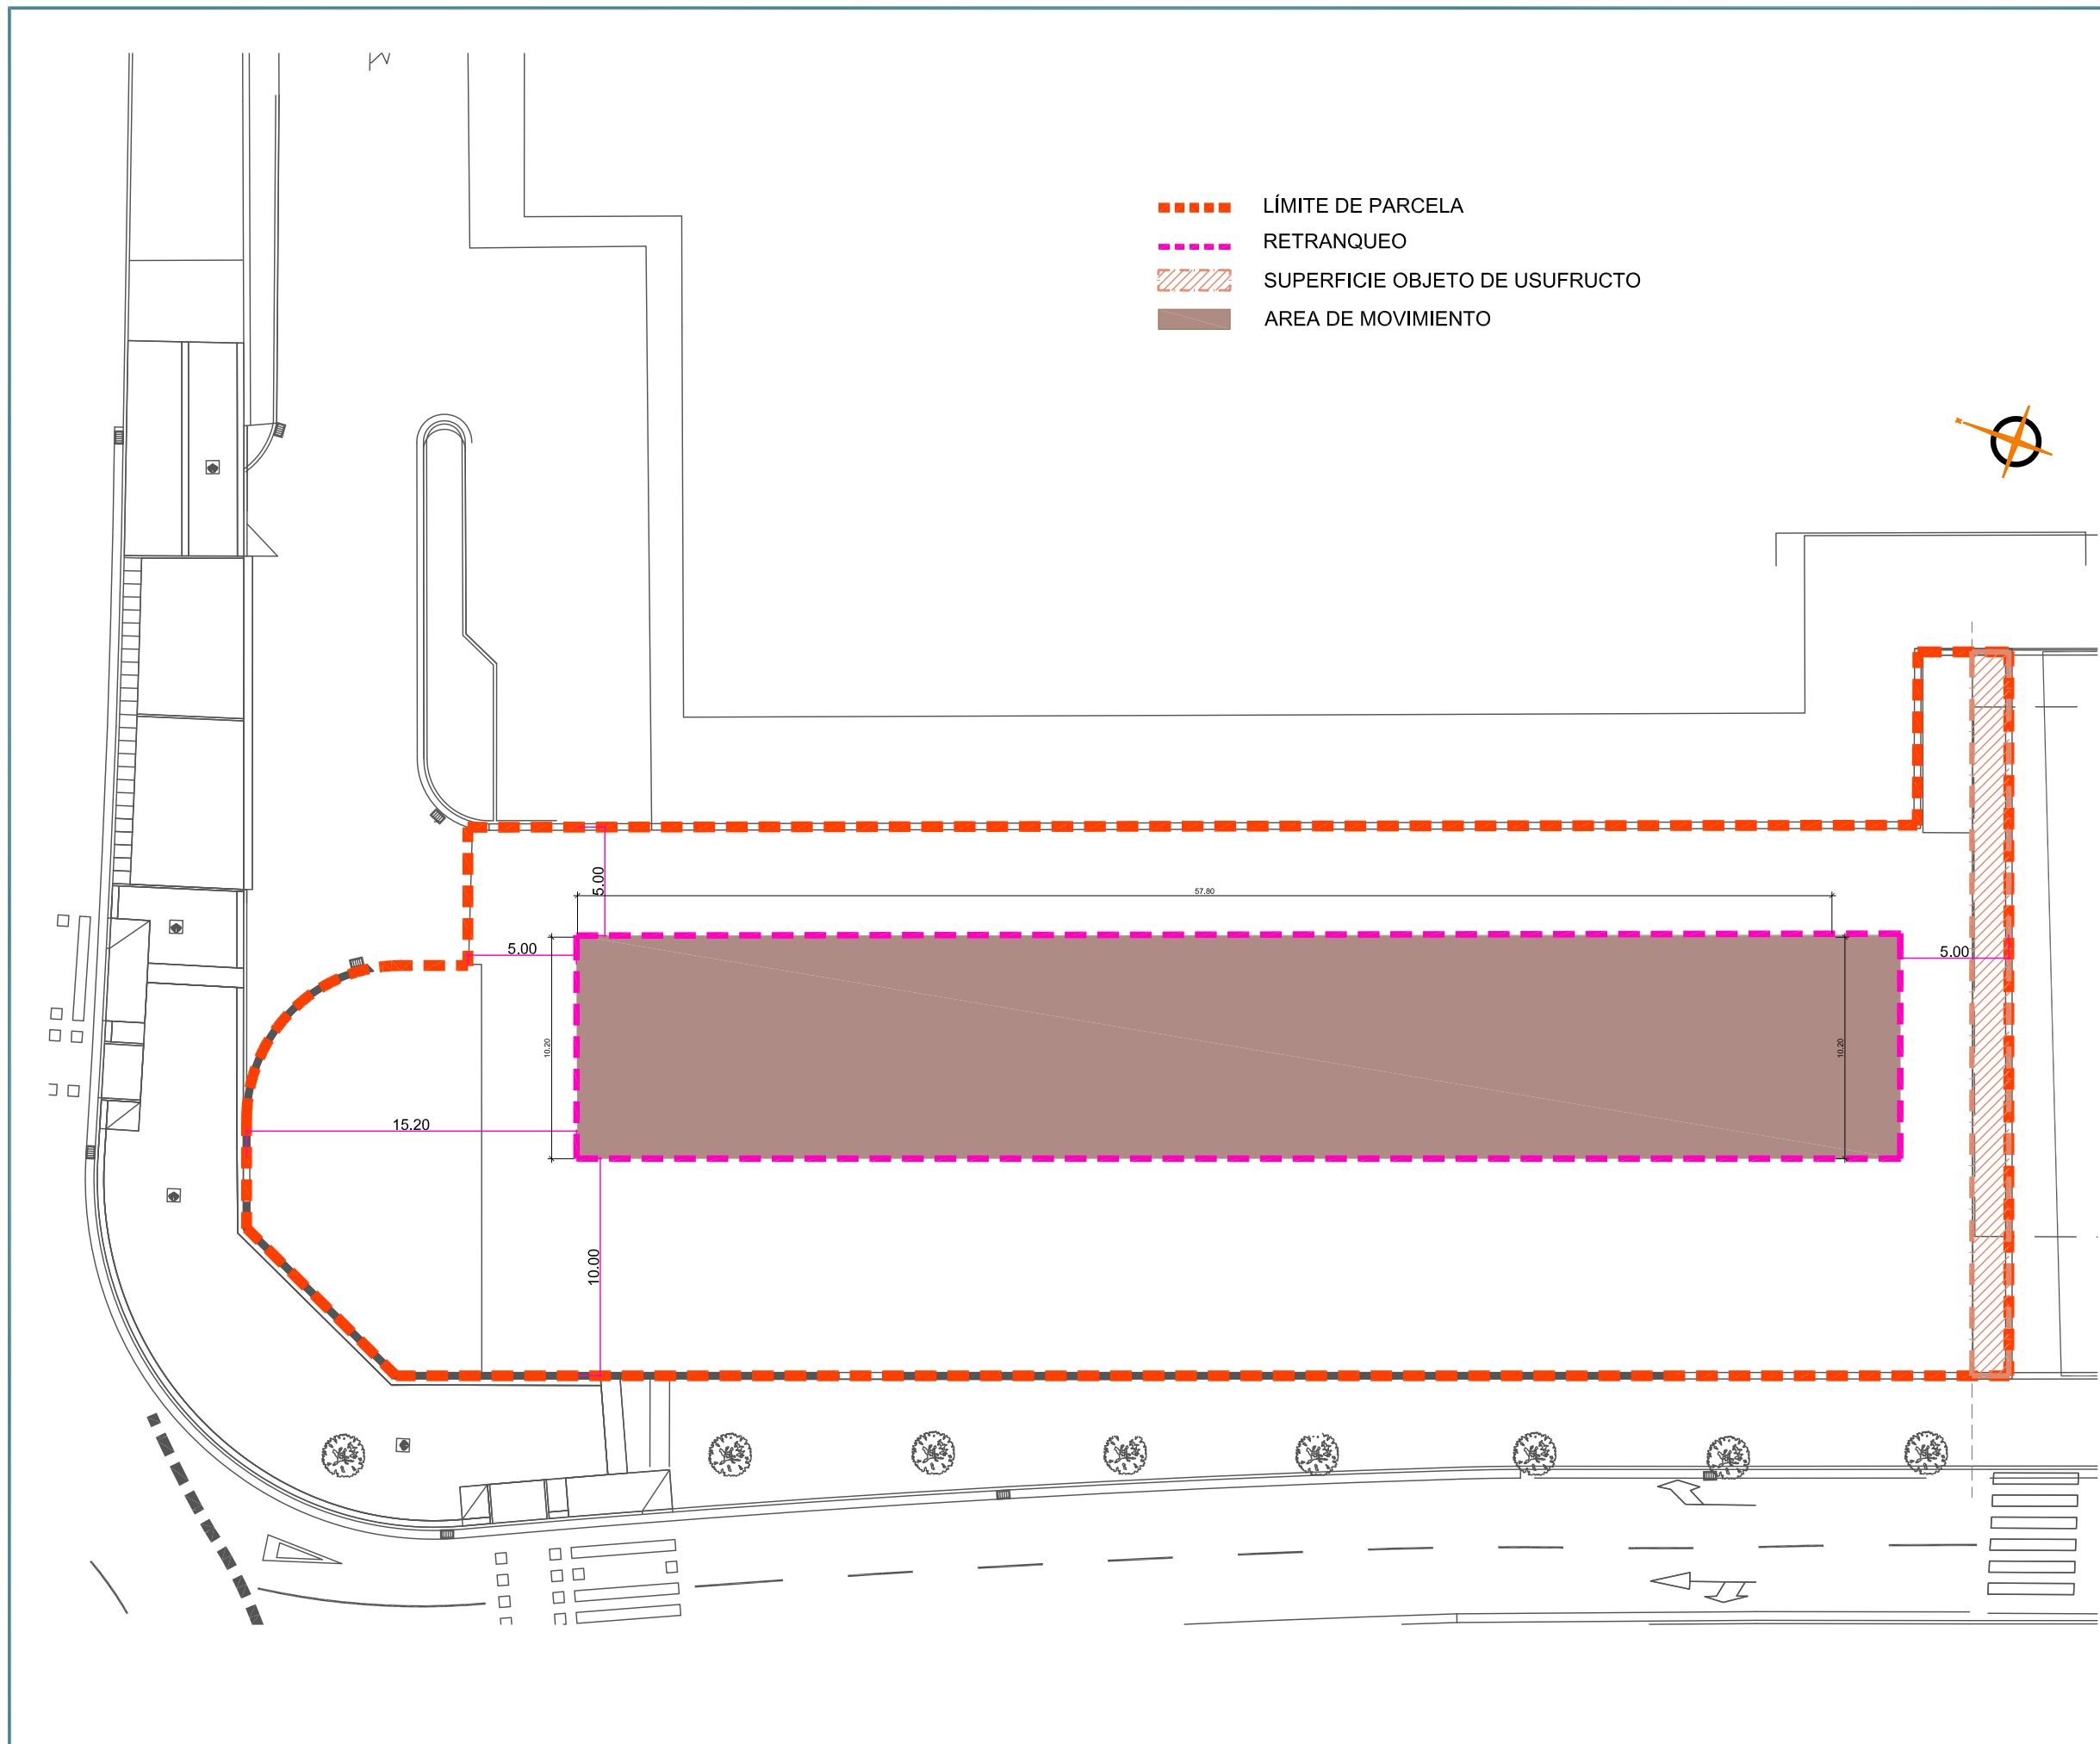


Revisión 06	
Revisión 05	
Revisión 04	
Revisión 03	
Revisión 02	Septiembre 2014
Refundido Estudio de Detalle	
Revisión 01	Agosto 2014
Refundido Estudio de Detalle	
Revisión 00	Mayo 2014
Proyecto Inicial	

PROYECTO
ESTUDIO DE DETALLE

McDonald's
BURGOS
GAMONAL

C/ Juan Ramón Jiménez nº 1
09007 - BURGOS

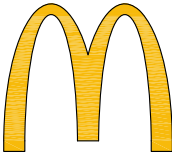PROPIEDAD	ARQUITECTO
 RESTAURANTES McDONALD'S, S.A.	D. Luis Quintana Quijada Tf / Fax: 91 344 92 65 / 91 344 92 71 proyectos@arquitecturaygestion.com

PLANO
MOVIMIENTO
DE TIERRAS Y
RETRANQUEOS

ESCALA 1/300 DIN A3	Nº PLANO 06 Rev. 01
FECHA Septiembre 2014	SELLO VISADO