


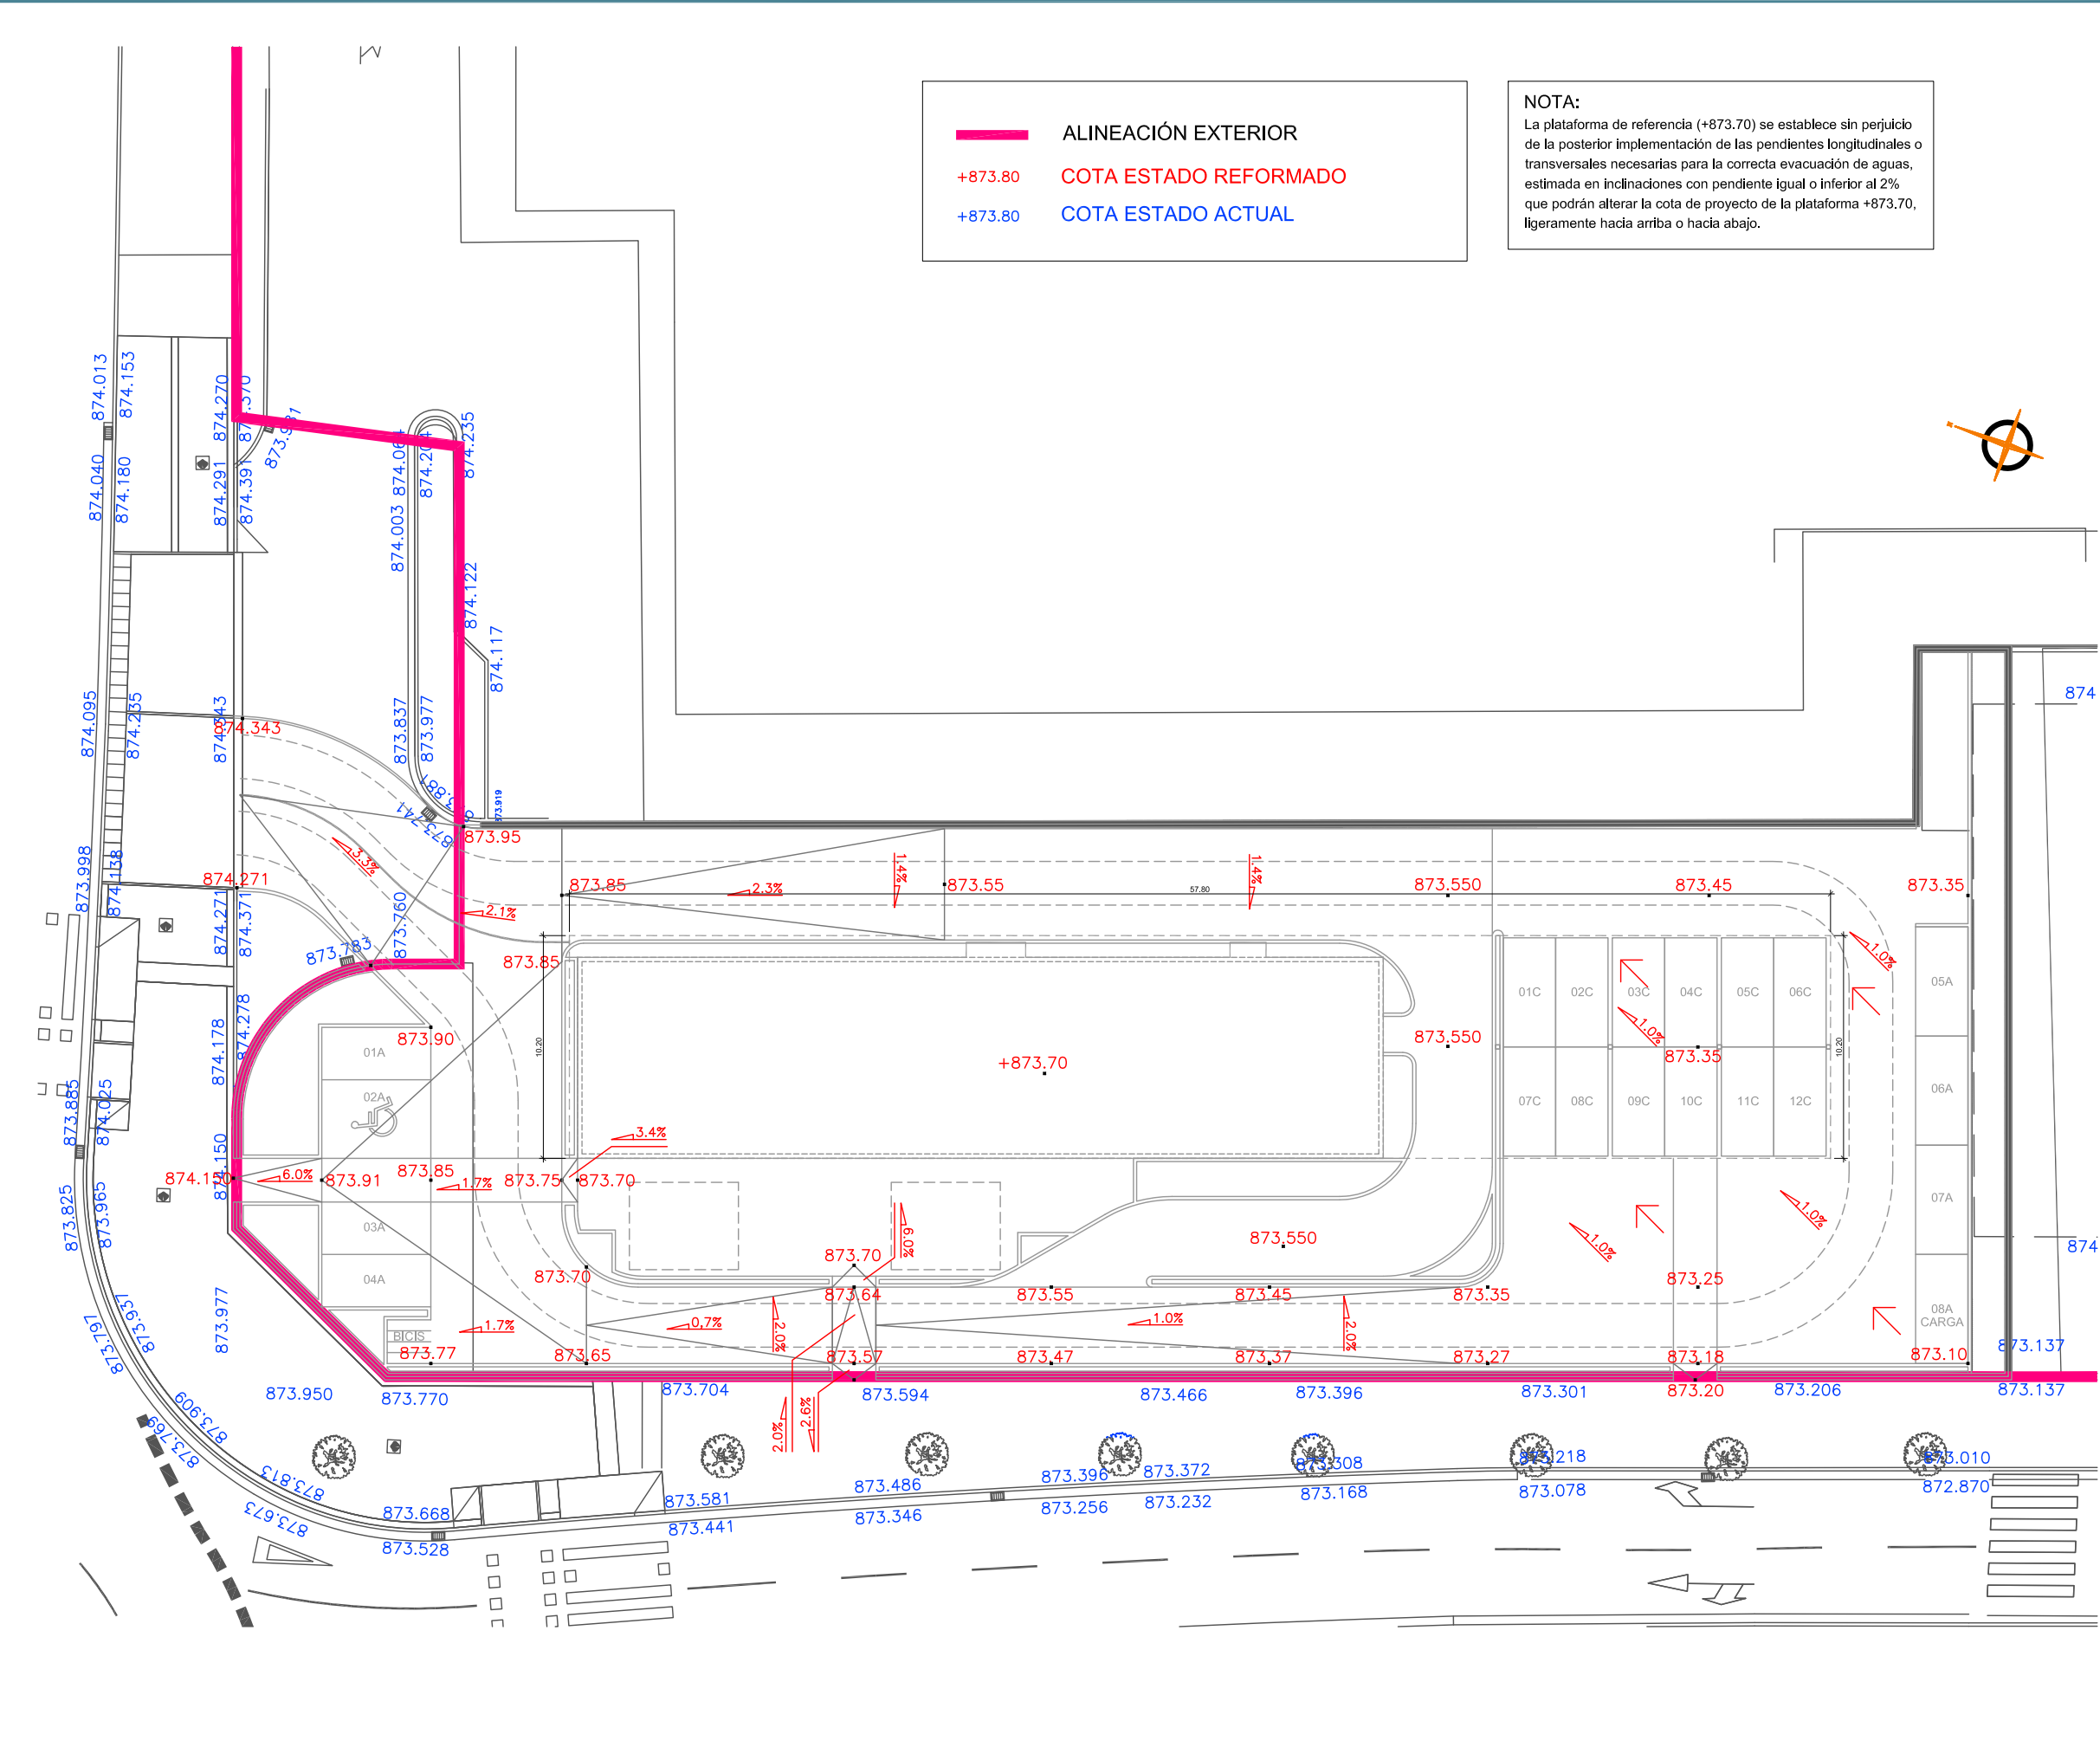

ALINEACIÓN EXTERIOR

+873.80 COTA ESTADO REFORMADO

+873.80 COTA ESTADO ACTUAL


NOTA:
 La plataforma de referencia (+873.70) se establece sin perjuicio de la posterior implementación de las pendientes longitudinales o transversales necesarias para la correcta evacuación de aguas, estimada en inclinaciones con pendiente igual o inferior al 2% que podrán alterar la cota de proyecto de la plataforma +873.70, ligeramente hacia arriba o hacia abajo.

Revisión 06	
Revisión 05	
Revisión 04	
Revisión 03	
Revisión 02	Septiembre 2014
Refundido Estudio de Detalle	
Revisión 01	Agosto 2014
Refundido Estudio de Detalle	
Revisión 00	Mayo 2014
Proyecto Inicial	

PROYECTO
ESTUDIO DE DETALLE

McDonald's
BURGOS
GAMONAL

C/ Juan Ramón Jiménez nº 1
 09007 - BURGOS

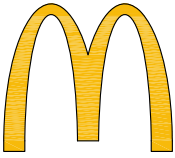PROPIEDAD  RESTAURANTES McDONALD'S, S.A.	ARQUITECTO D. Luis Quintana Quijada Tf / Fax: 91 344 92 65 / 91 344 92 71 proyectos@arquitecturaygestion.com
--	--

PLANO
ALINEACIONES
Y RASANTES

ESCALA 1/300 DIN A3	Nº PLANO 07 Rev. 01
FECHA Septiembre 2014	SELLO VISADO