


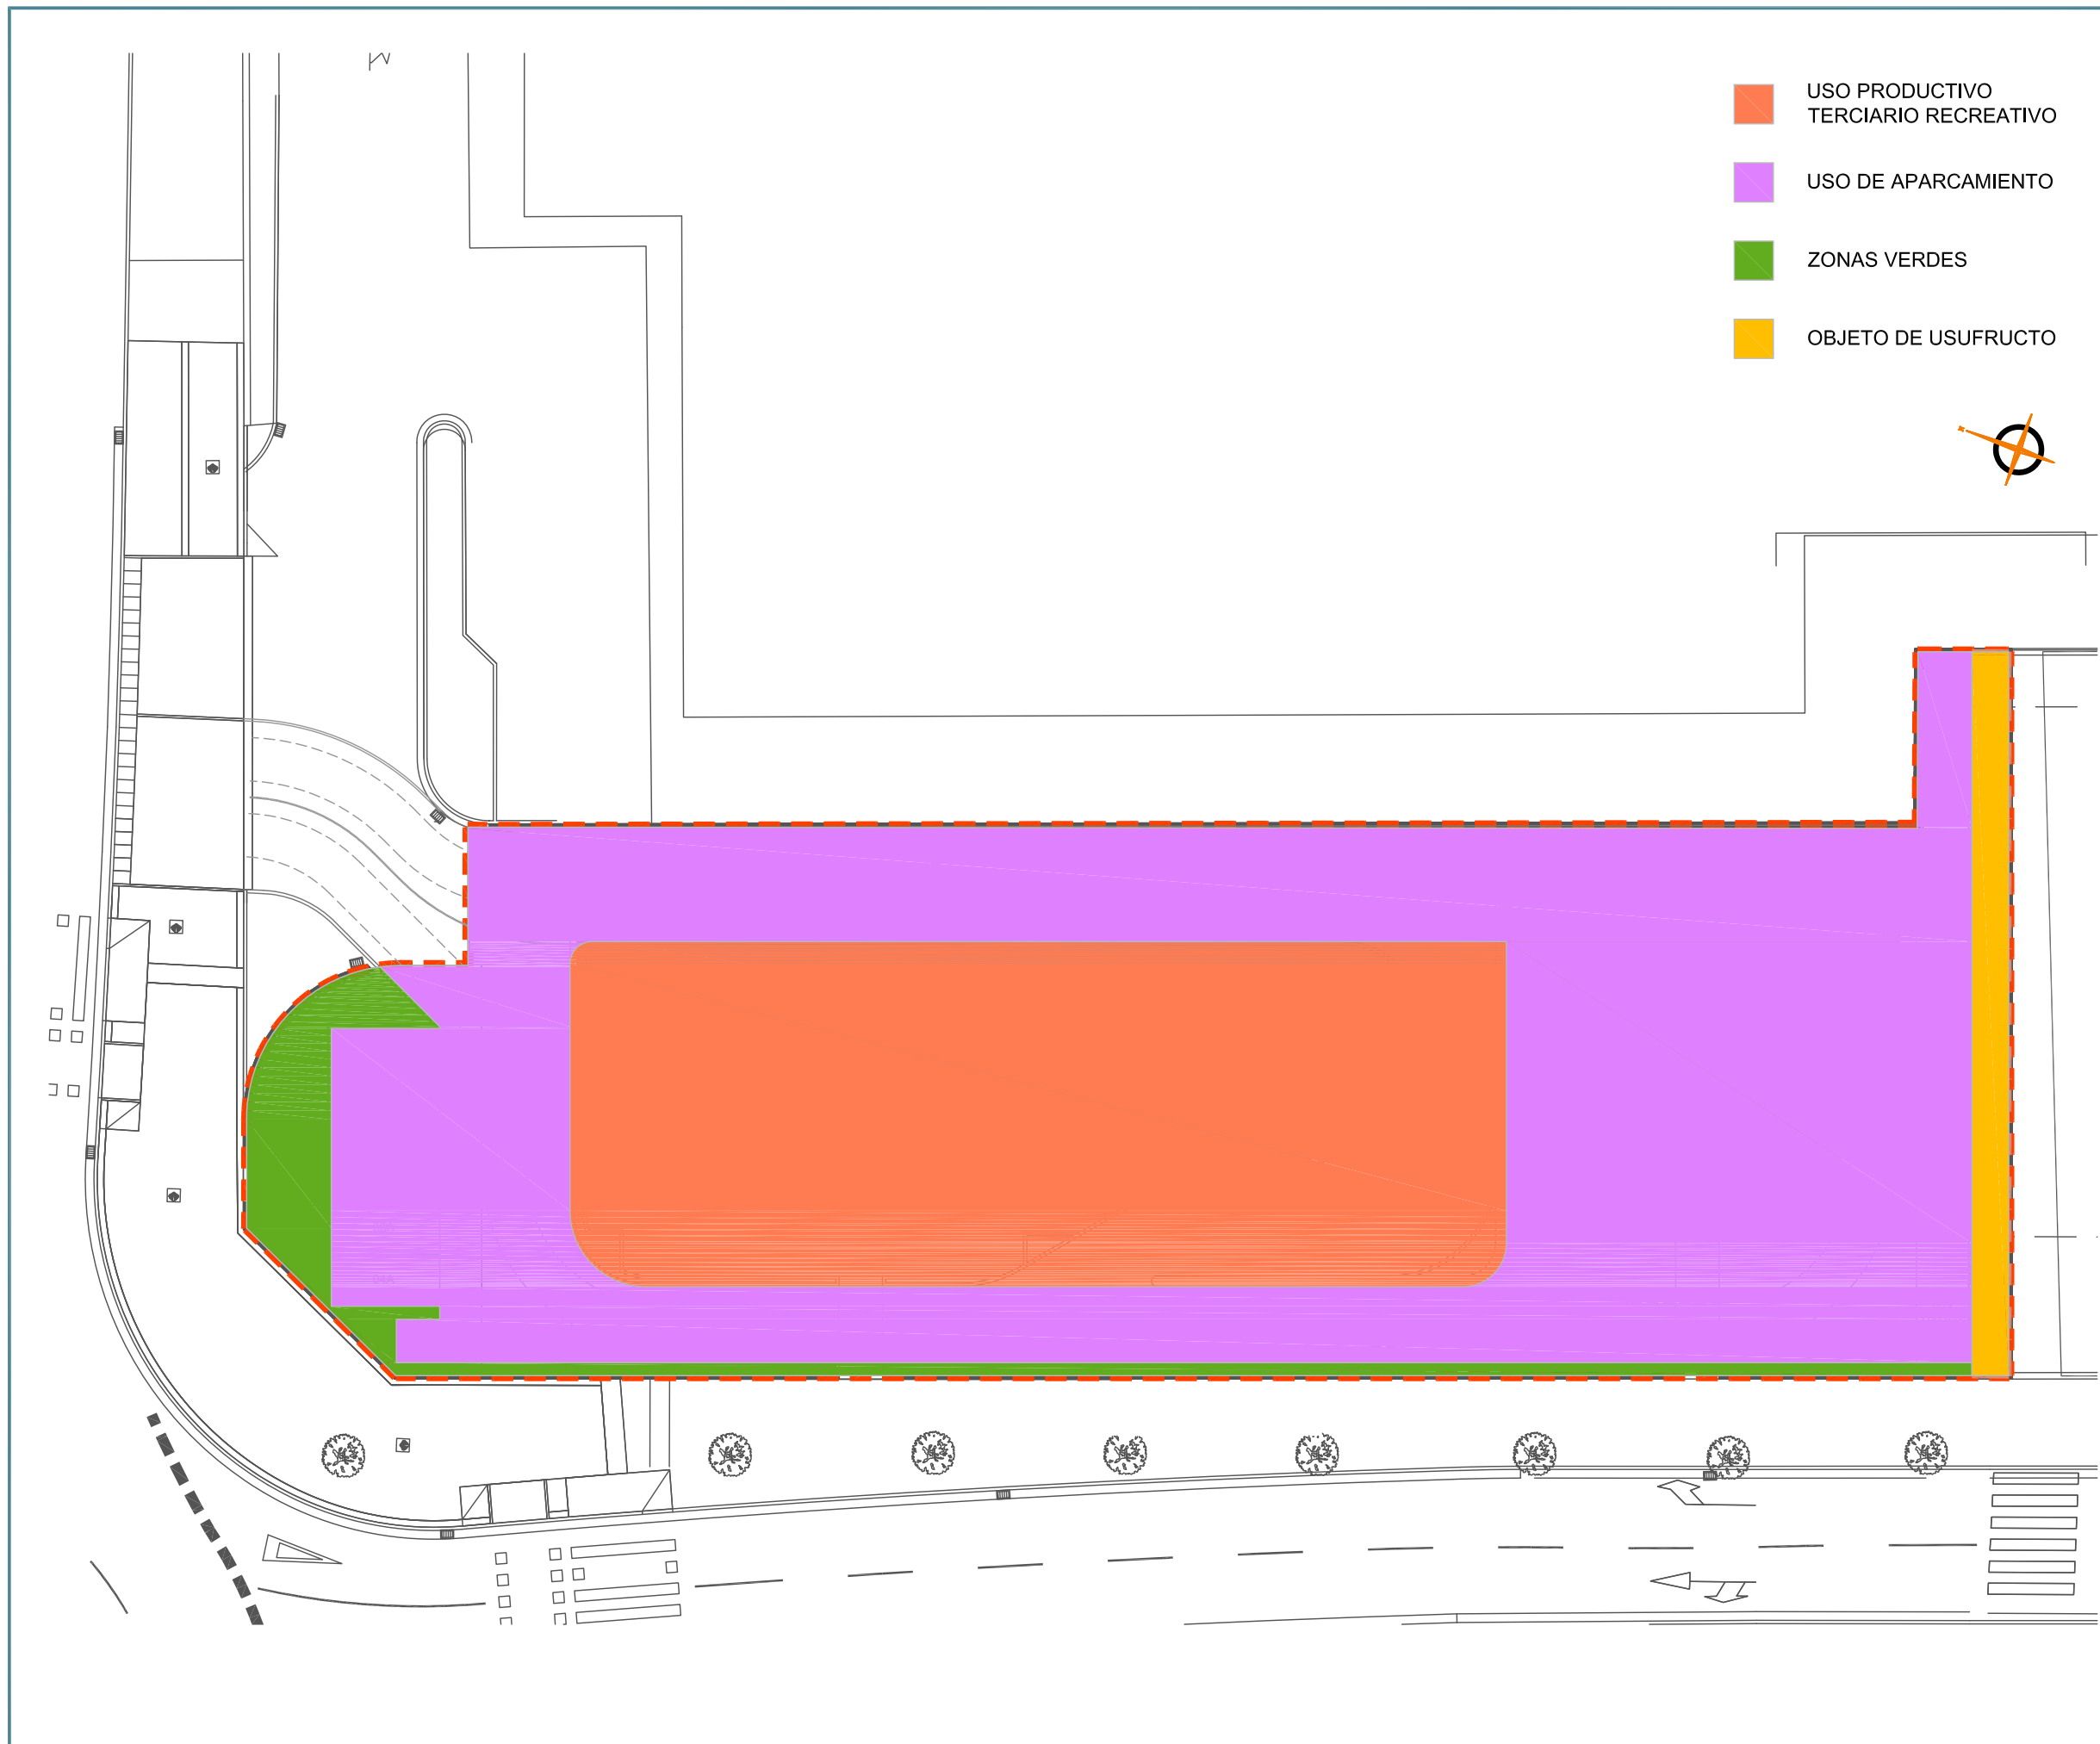


Revisión 06	
Revisión 05	
Revisión 04	
Revisión 03	
Revisión 02	Septiembre 2014
Refundido Estudio de Detalle	
Revisión 01	Agosto 2014
Refundido Estudio de Detalle	
Revisión 00	Mayo 2014
Proyecto Inicial	

PROYECTO
ESTUDIO DE DETALLE

McDonald's
BURGOS
GAMONAL

C/ Juan Ramón Jiménez nº 1
09007 - BURGOS

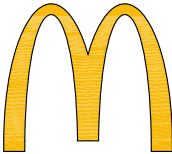PROPIEDAD	ARQUITECTO
 RESTAURANTES McDONALD'S, S.A.	D. Luis Quintana Quijada Tf / Fax: 91 344 92 65 / 91 344 92 71 proyectos@arquitecturaygestion.com

PLANO

USOS

ESCALA	Nº PLANO
1/300	09
DIN A3	Rev. 01
FECHA	SELLO VISADO
Septiembre 2014	