


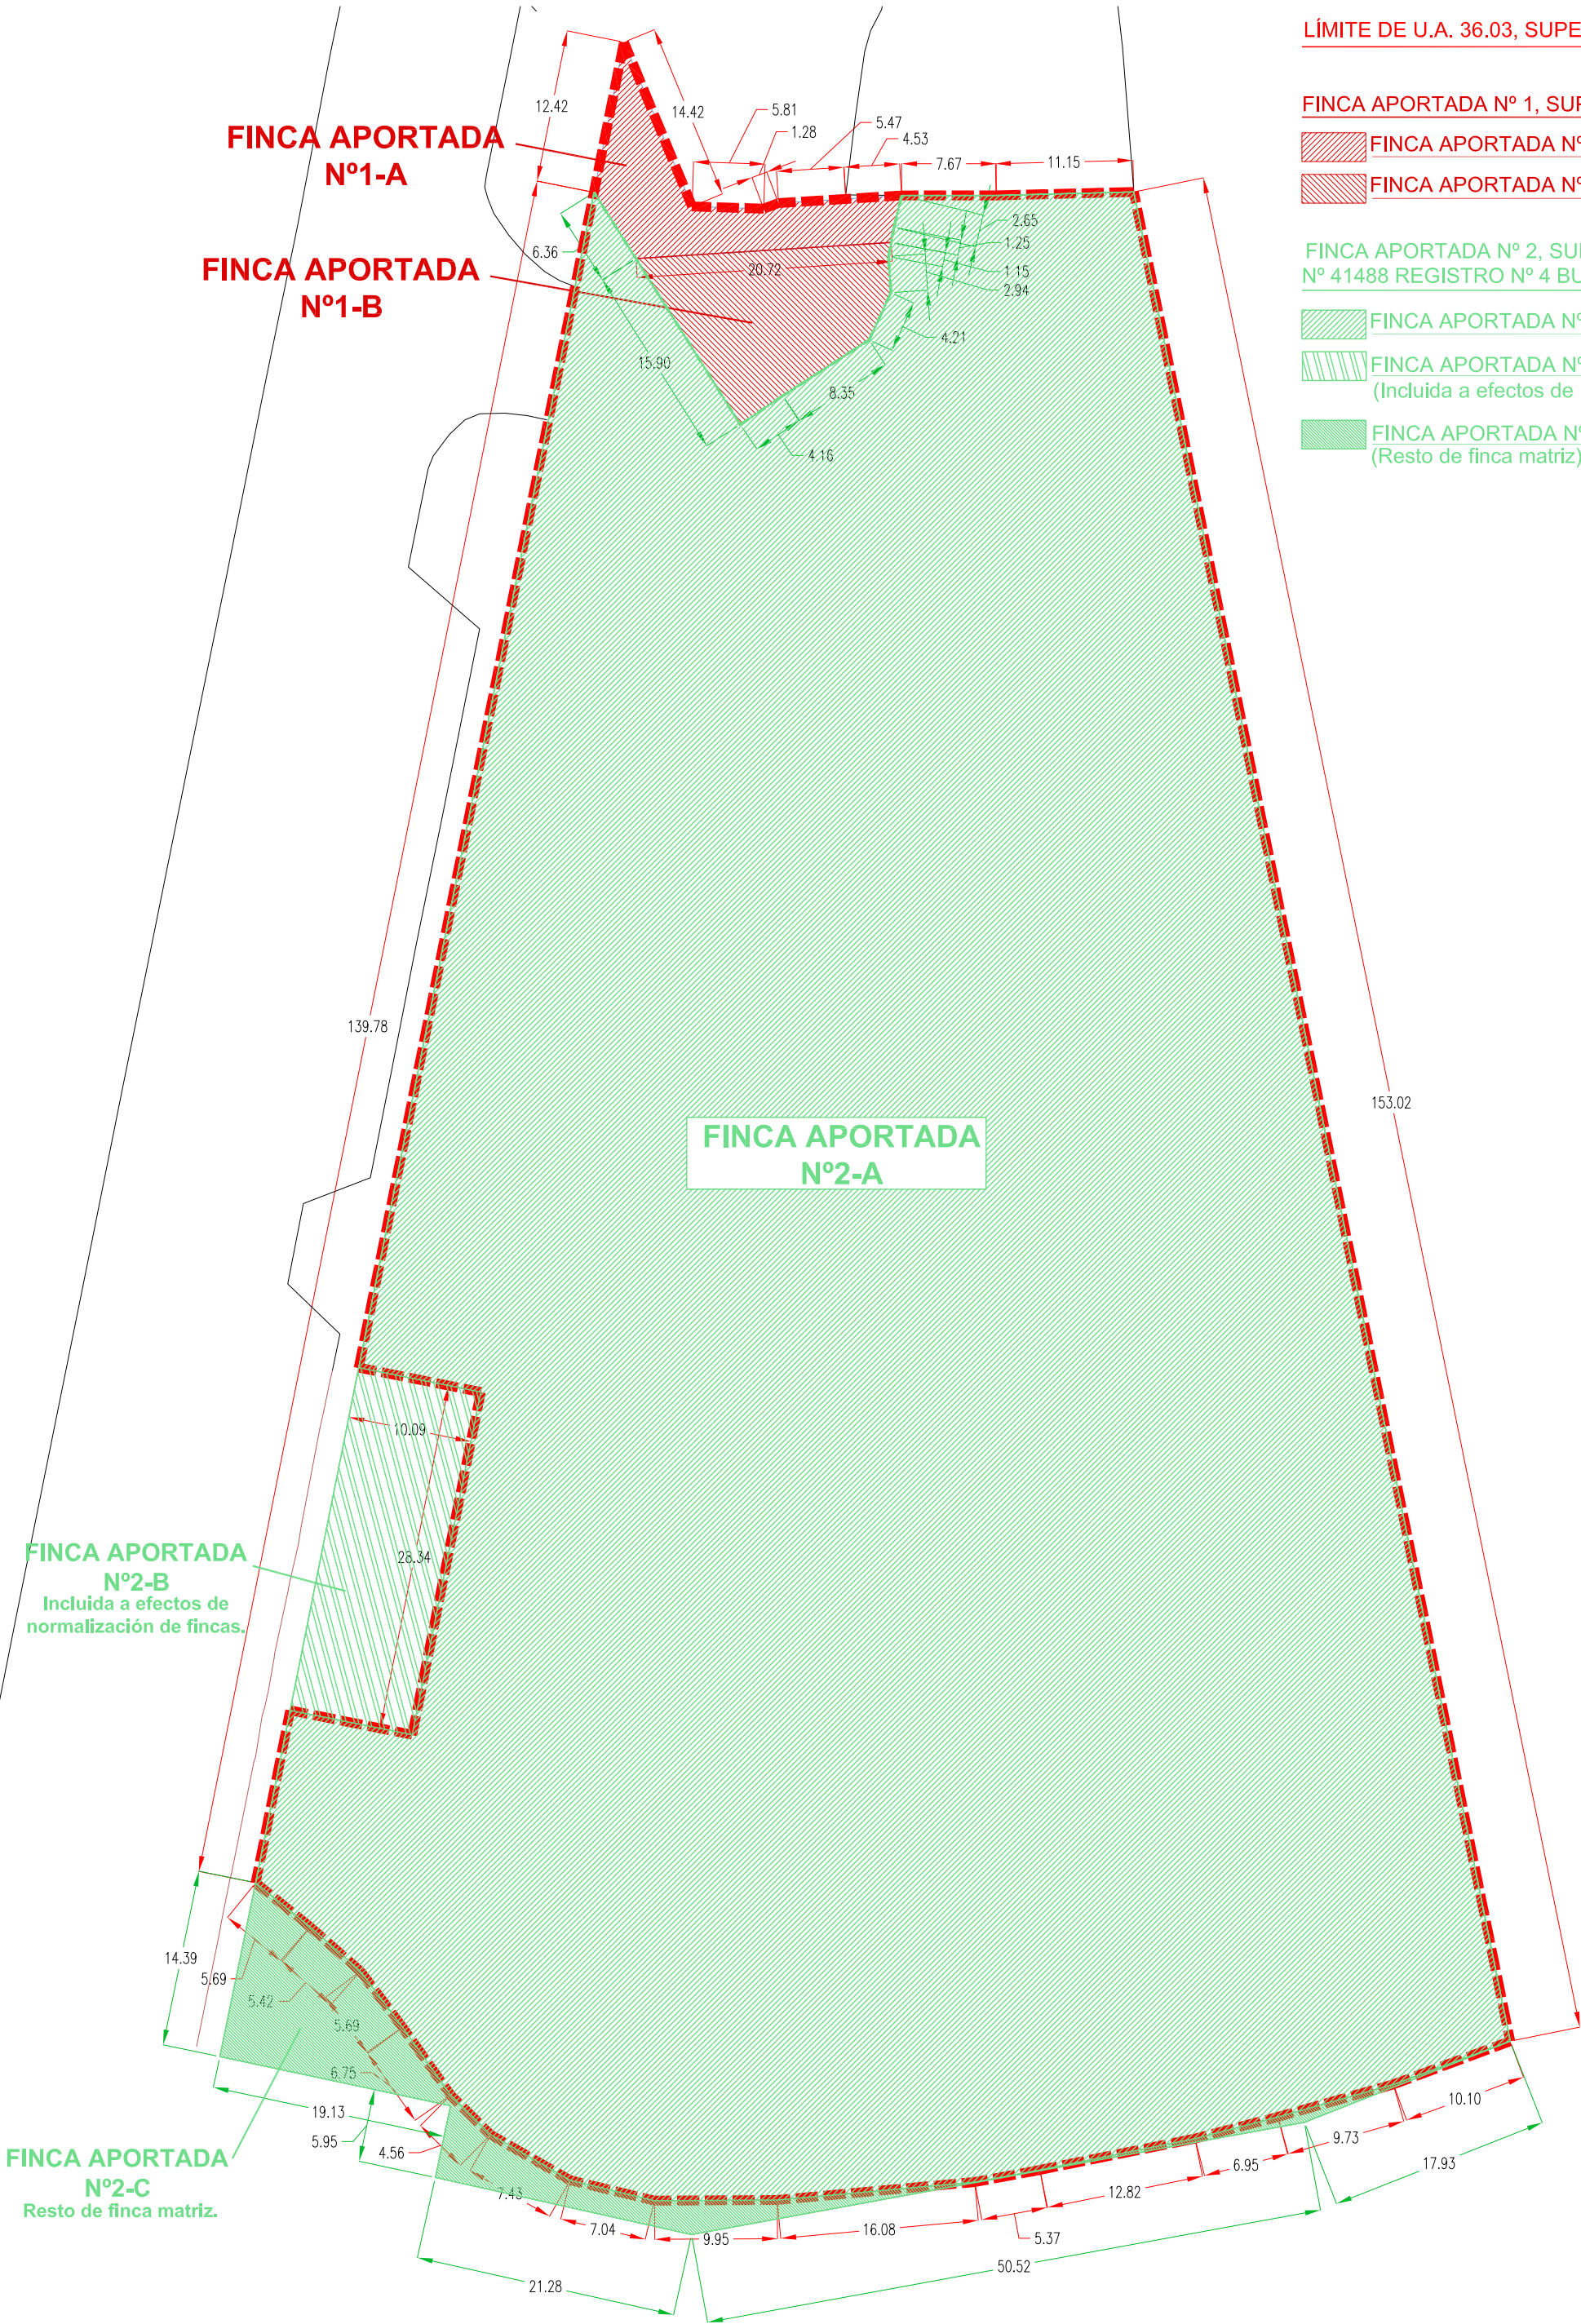

LÍMITE DE U.A. 36.03, SUPERFICIE 11.506,59 m²

FINCA APORTADA Nº 1, SUPERFICIE TOTAL 322,34 m²

FINCA APORTADA Nº 1-A, SUPERFICIE 139,67 m²


FINCA APORTADA Nº 1-B, SUPERFICIE 182,67 m²

FINCA APORTADA Nº 2, SUPERFICIE TOTAL 11.740,15 m²
Nº 41488 REGISTRO Nº 4 BURGOS

FINCA APORTADA Nº 2-A, SUPERFICIE 11.184,25 m²

FINCA APORTADA Nº 2-B, SUPERFICIE 285,95 m²
(Incluida a efectos de normalización de fincas)

FINCA APORTADA Nº 2-C, SUPERFICIE 269,95 m²
(Resto de finca matriz)

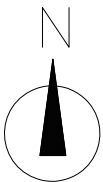

DOCUMENTACIÓN PARA APROBACIÓN DEFINITIVA

ABRIL DE 2022

SECTOR DE SUELO URBANO NO CONSOLIDADO S-36.03. "PIEDRAS Y MARMOLES" DEL PGOU - BURGOS -

PROPIEDAD:

0421/PA

Novo Hábitat
Desarrollos de Edificaciones S.L.
NOVO HÁBITAT. DESARROLLOS DE EDIFICACIONES, S.L.

IGNACIO FERNÁNDEZ MAGADÁN
ARQUITECTO

nachomagadan@outlook.com 947 202858

AVDA. ARLANZÓN 37, BAJO 09004 BURGOS

ESTRUCTURA DE LA PROPIEDAD. PARCELAS APORTADAS.

ESCALA: 1/500

04