


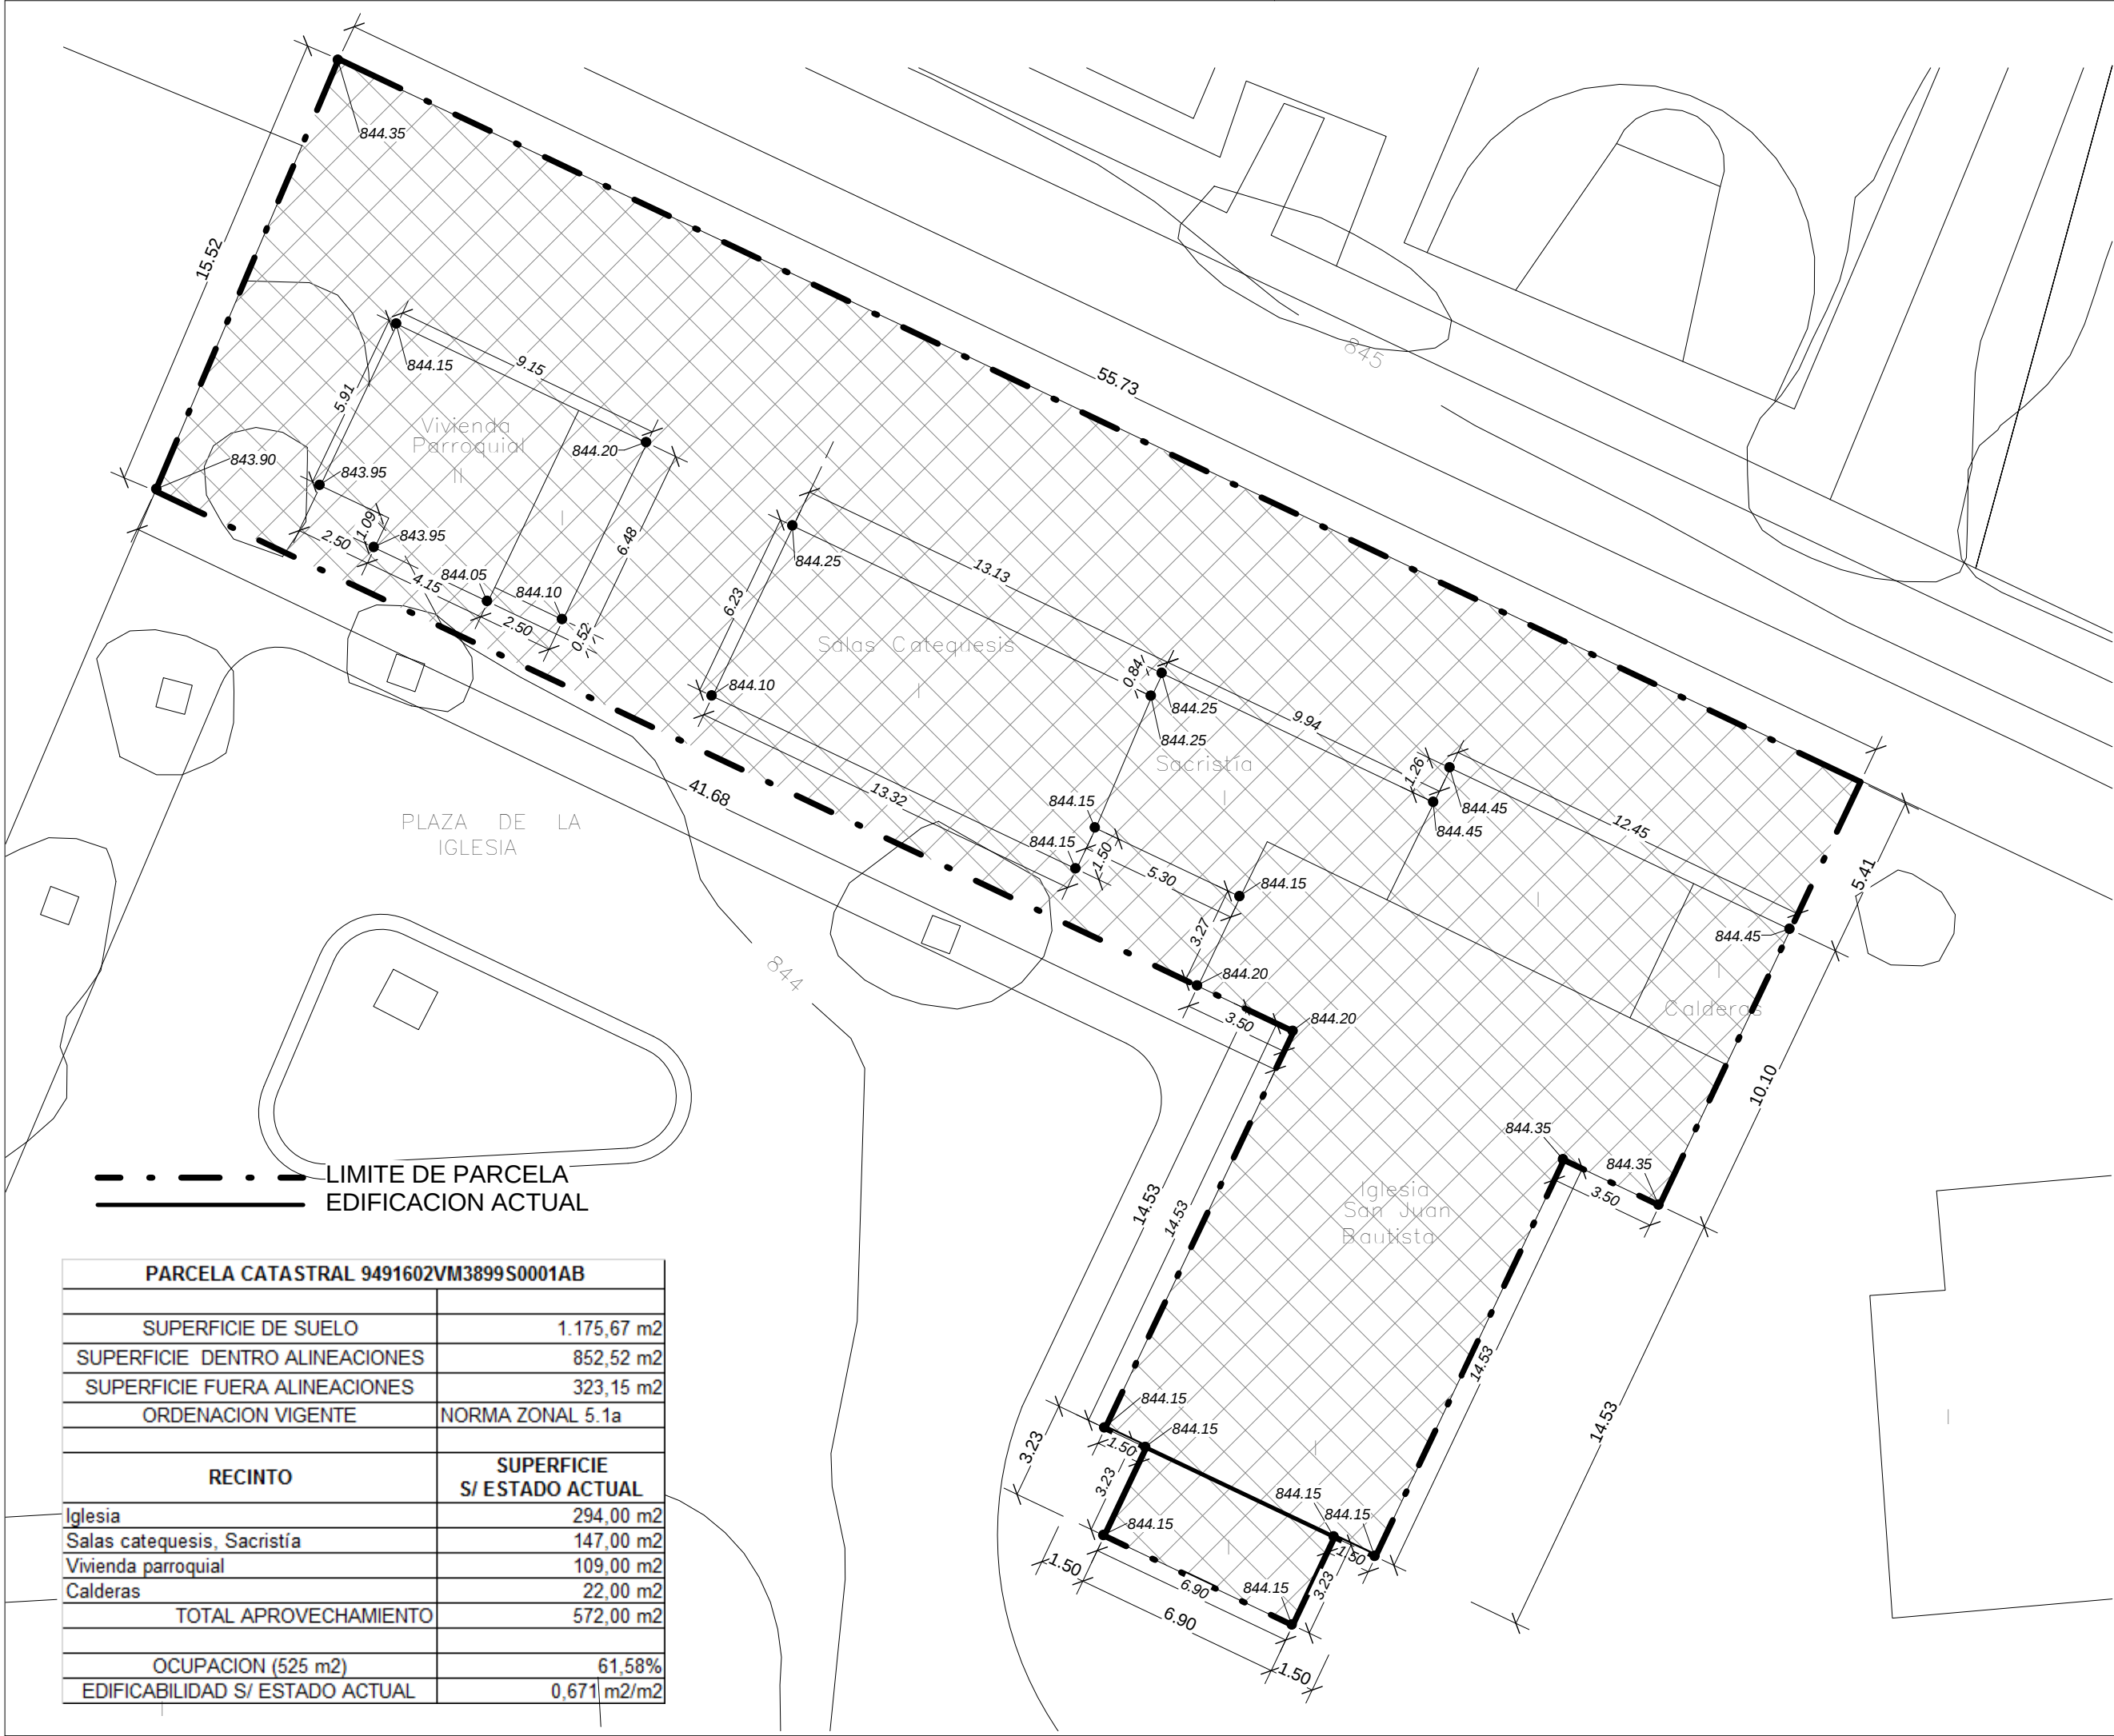

--- LIMITE DE PARCELA
— EDIFICACION ACTUAL

PARCELA CATASTRAL 9491602VM3899S0001AB	
SUPERFICIE DE SUELO	1.175,67 m2
SUPERFICIE DENTRO ALINEACIONES	852,52 m2
SUPERFICIE FUERA ALINEACIONES	323,15 m2
ORDENACION VIGENTE	NORMA ZONAL 5.1a
RECINTO	SUPERFICIE S/ ESTADO ACTUAL
Iglesia	294,00 m2
Salas catequesis, Sacristía	147,00 m2
Vivienda parroquial	109,00 m2
Calderas	22,00 m2
TOTAL APROVECHAMIENTO	572,00 m2
OCUPACION (525 m2)	61,58%
EDIFICABILIDAD S/ ESTADO ACTUAL	0,671 m2/m2

Felipe de Abajo Alonso
Alvaro Jaime Díaz García
ARQUITECTOS
C/ San Francisco nº 9, 1º A
Teléfono/Fax: 947 277 773
Teléfono: 947 261 099
dAyD.arquitectos@orange.es
09003 BURGOS

Arquitectura y Urbanismo
dA&D

Proyecto Estudio de Detalle. Par. Iglesia San Juan
Refundido: Bautista. (Iglesia, Catequesis y Viv.)
Situación: Plaza San Juan Bautista nº3. Barriada
Juan Yagüe. Burgos
Plano de: Topográfico, Cotas y Superficies. Estado
Actual.

La Propiedad
Parroquia San Juan
Bautista
Los Arquitectos
Fecha:
Nov. 2012
Referencia:
01-2T-2012
Plano:
Escala
1 : 200
4
Felipe de Abajo Alonso
Alvaro Jaime Díaz García