


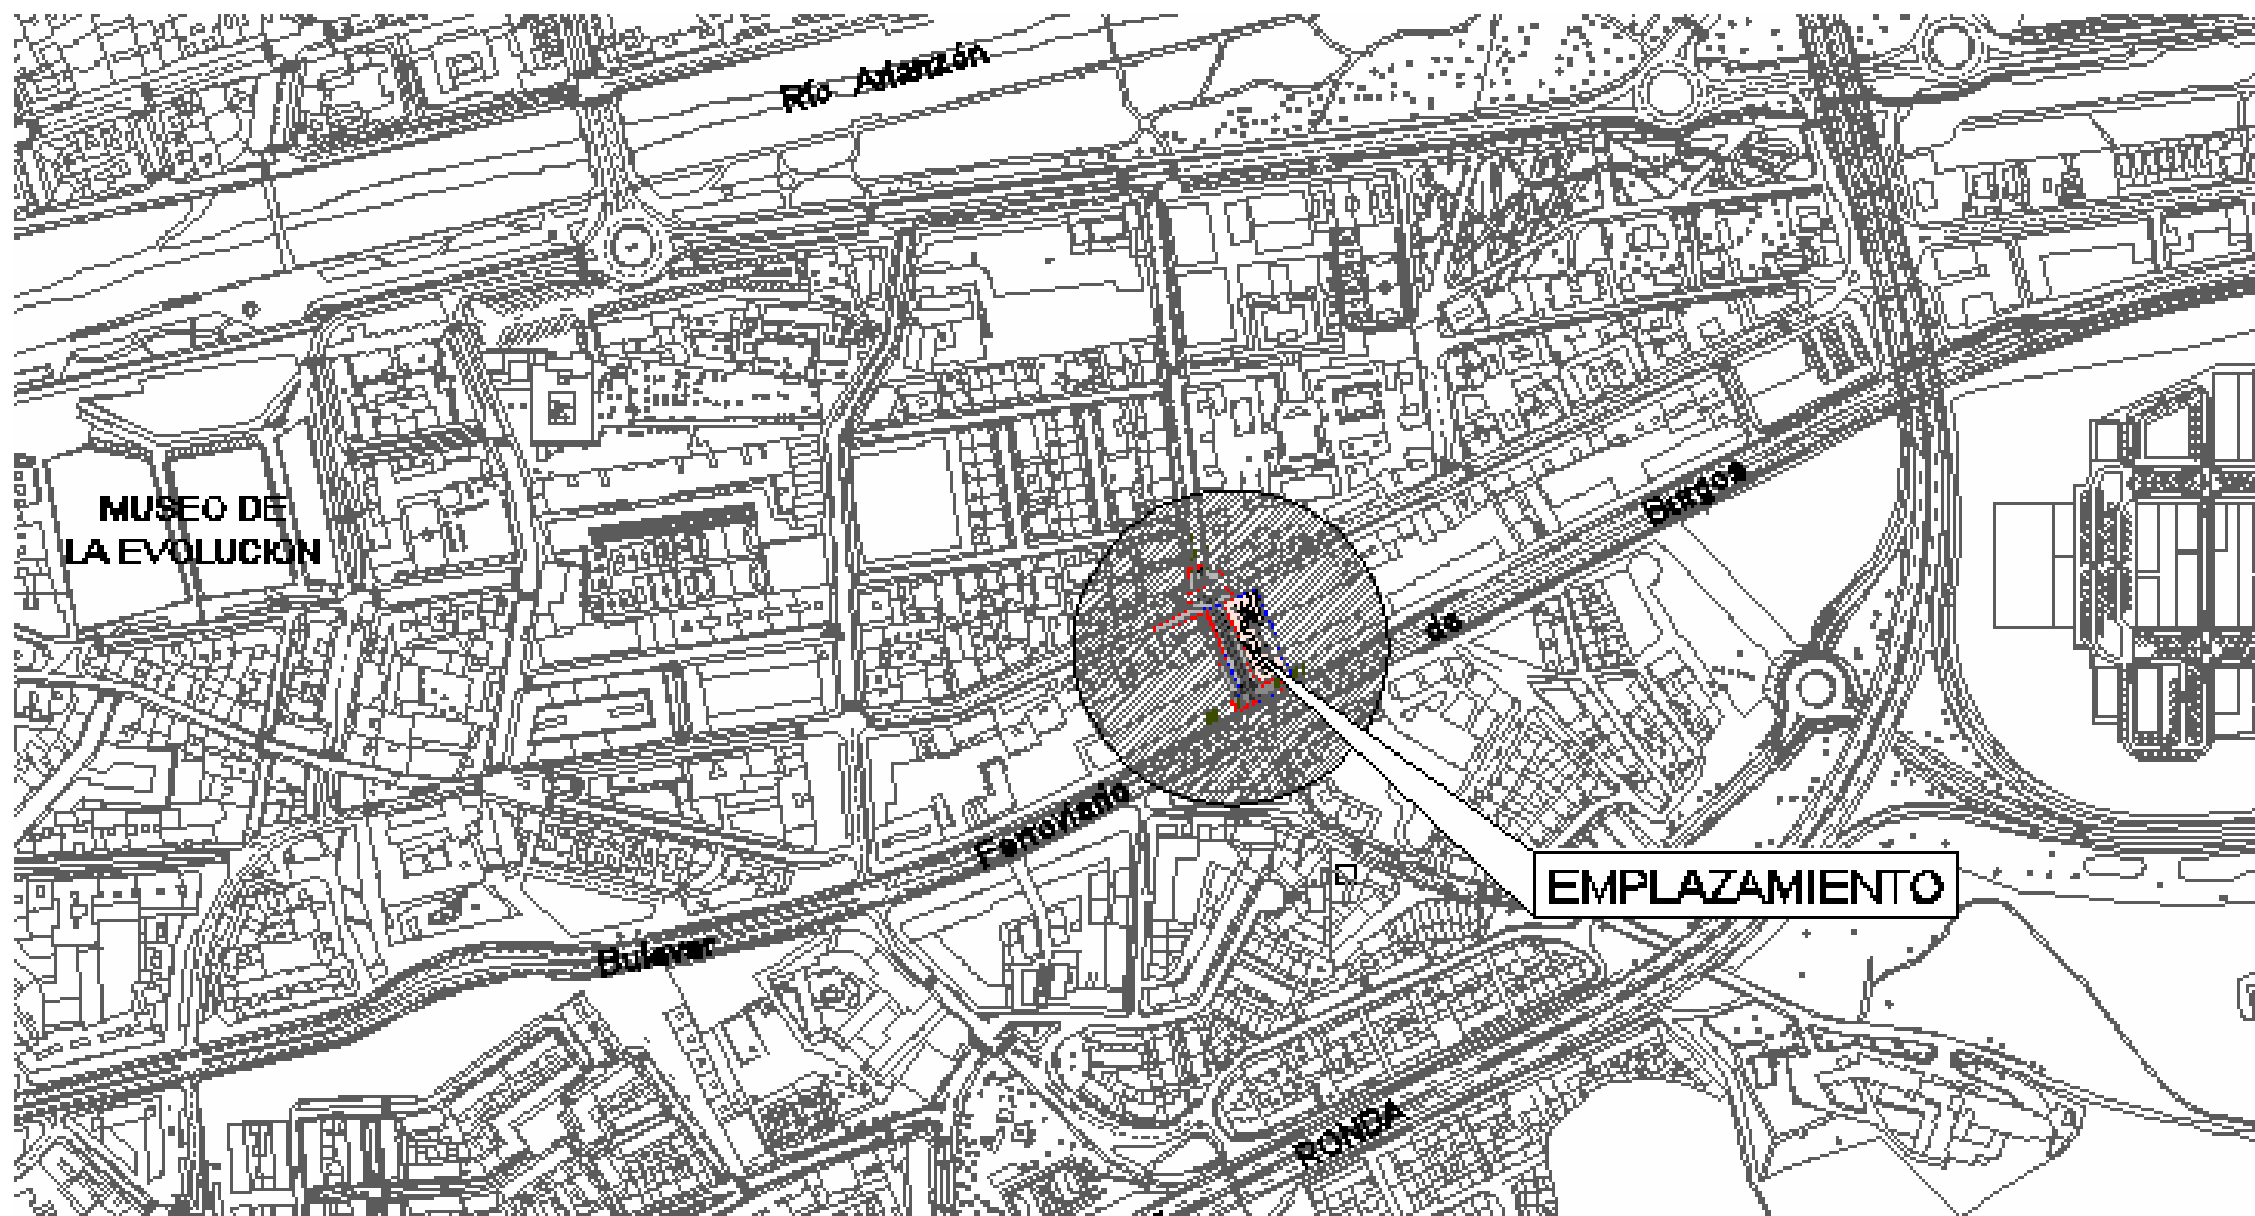

ESTUDIO BÁSICO DE SEGURIDAD Y SALUD

PROYECTO MODIFICADO DE
URBANIZACIÓN DE LA U.A. 44.03.
(DIARIO DE BURGOS) DEL PGOU DE
BURGOS

CALLE SAN PEDRO CARDEÑA, 34.
BURGOS

PLANO: SITUACION DE LA OBRA.

EQUIPO REDACTOR:

EL ING
CAN/

Valenz

AMINOS,
OS

VALENTIN ÁLVAREZ MÉNDEZ

ESQUEMA Nº

1

ESCALA:

BURGOS ENERO 2013