


SECCION TIPO
E. 1/75

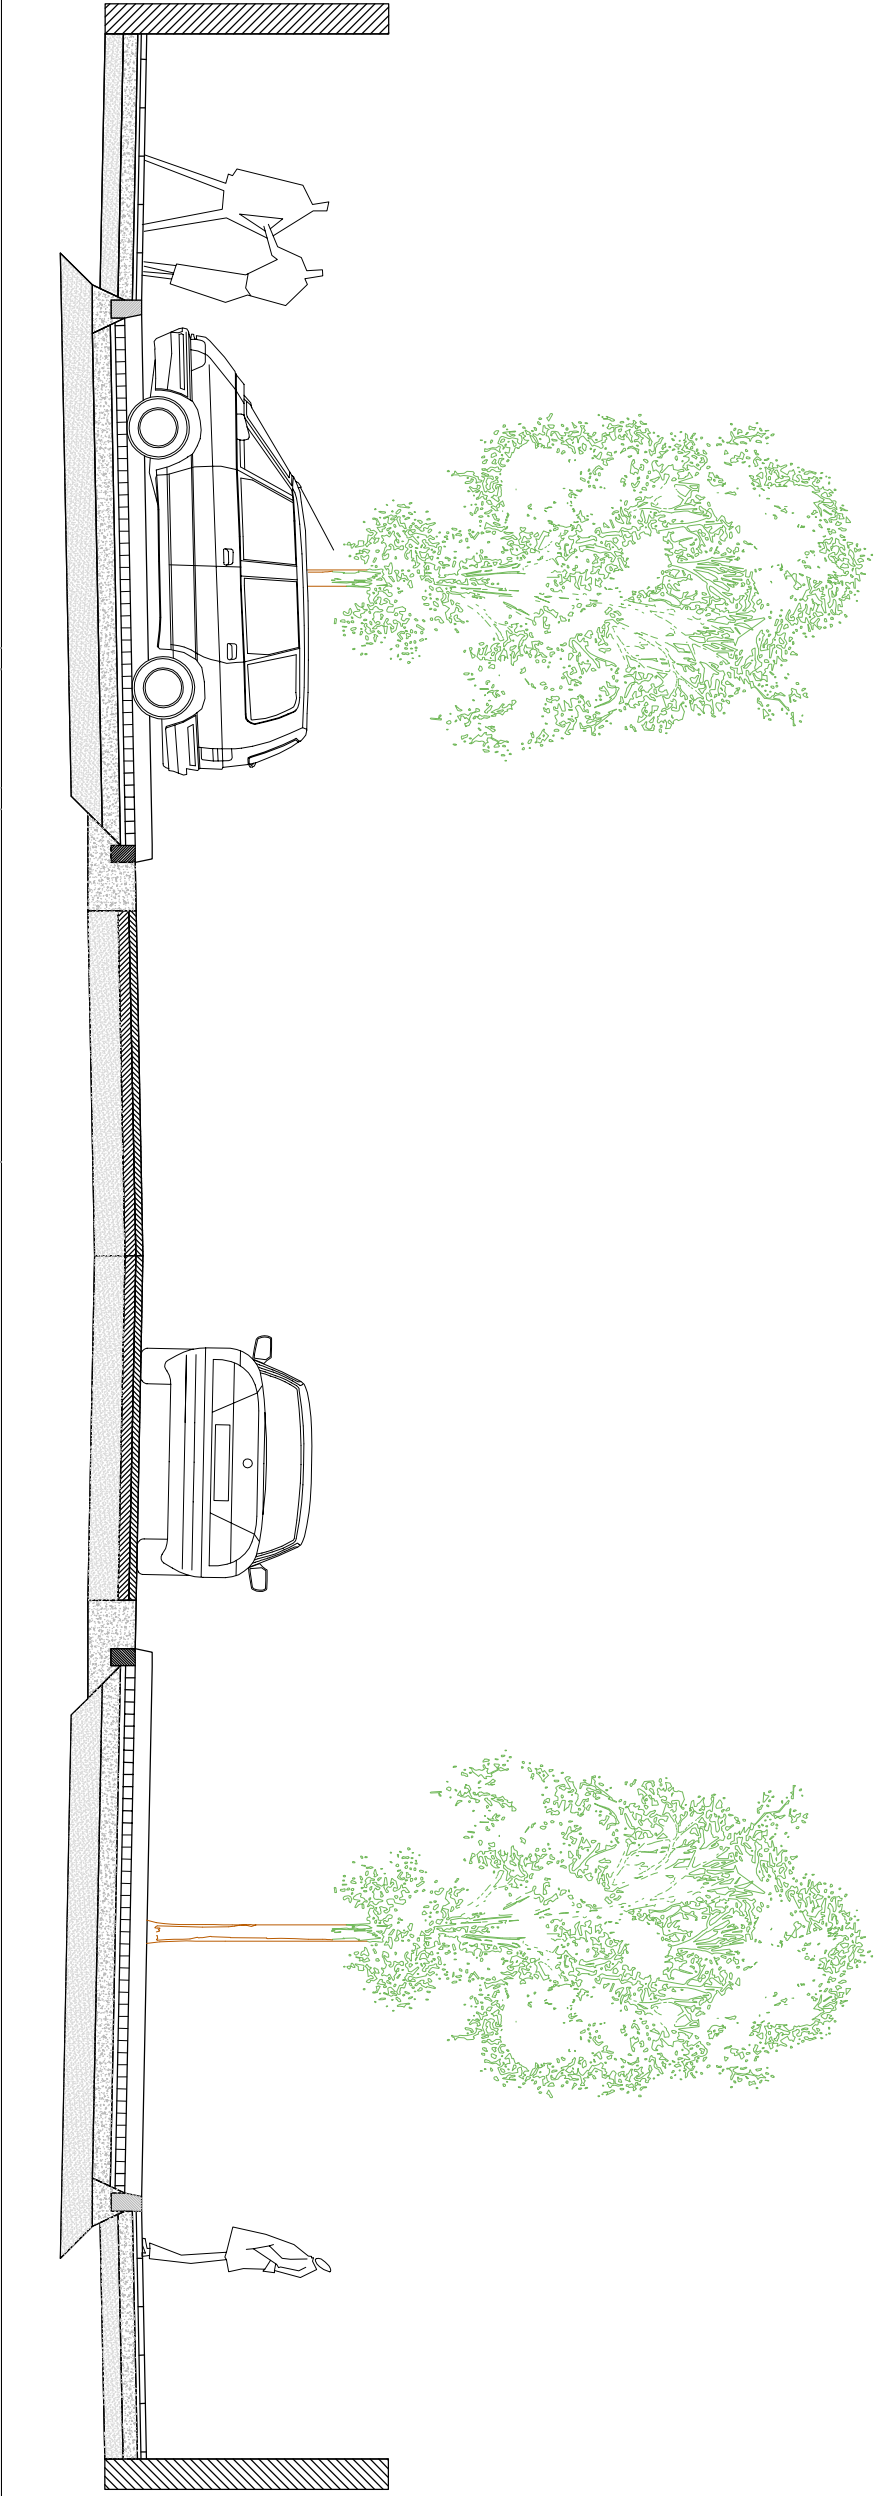

FASE I. URBANIZACION
A.T. 8.16. "CELLOPHANE"

PLAN ESPECIAL DE LA
ESTACION A.P.R. 29.01

PLANTA GENERAL
E. 1/750