




ZONA CUBIERTA ENTRE PIOTES
SIN LOSA DE TECHO

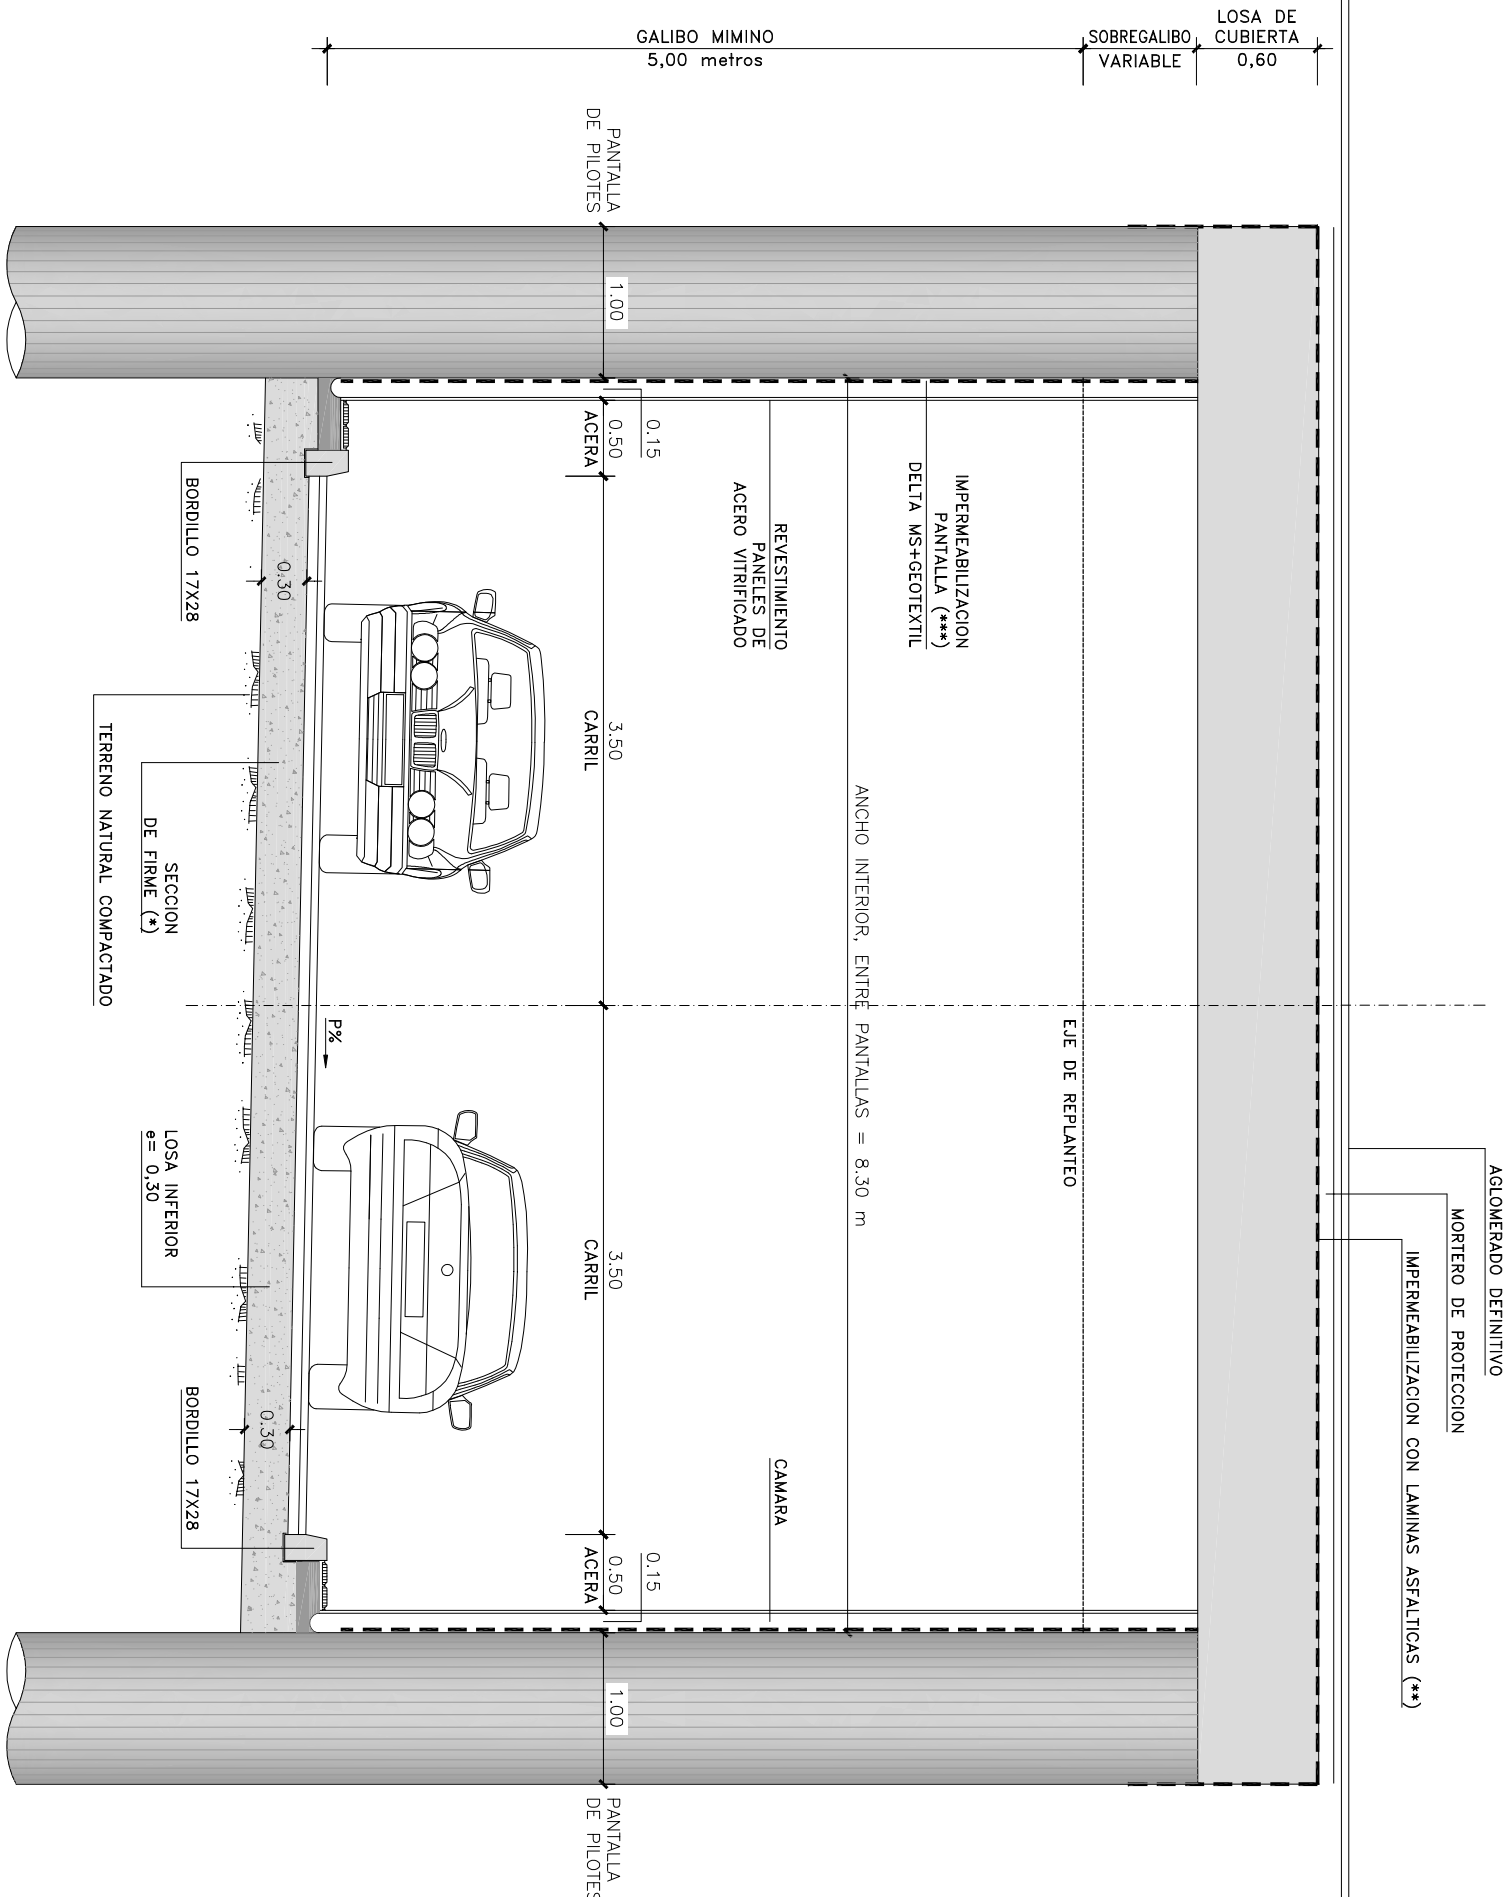


ZONA CUBIERTA ENTRE PIOTES
CON LOSA DE TECHO

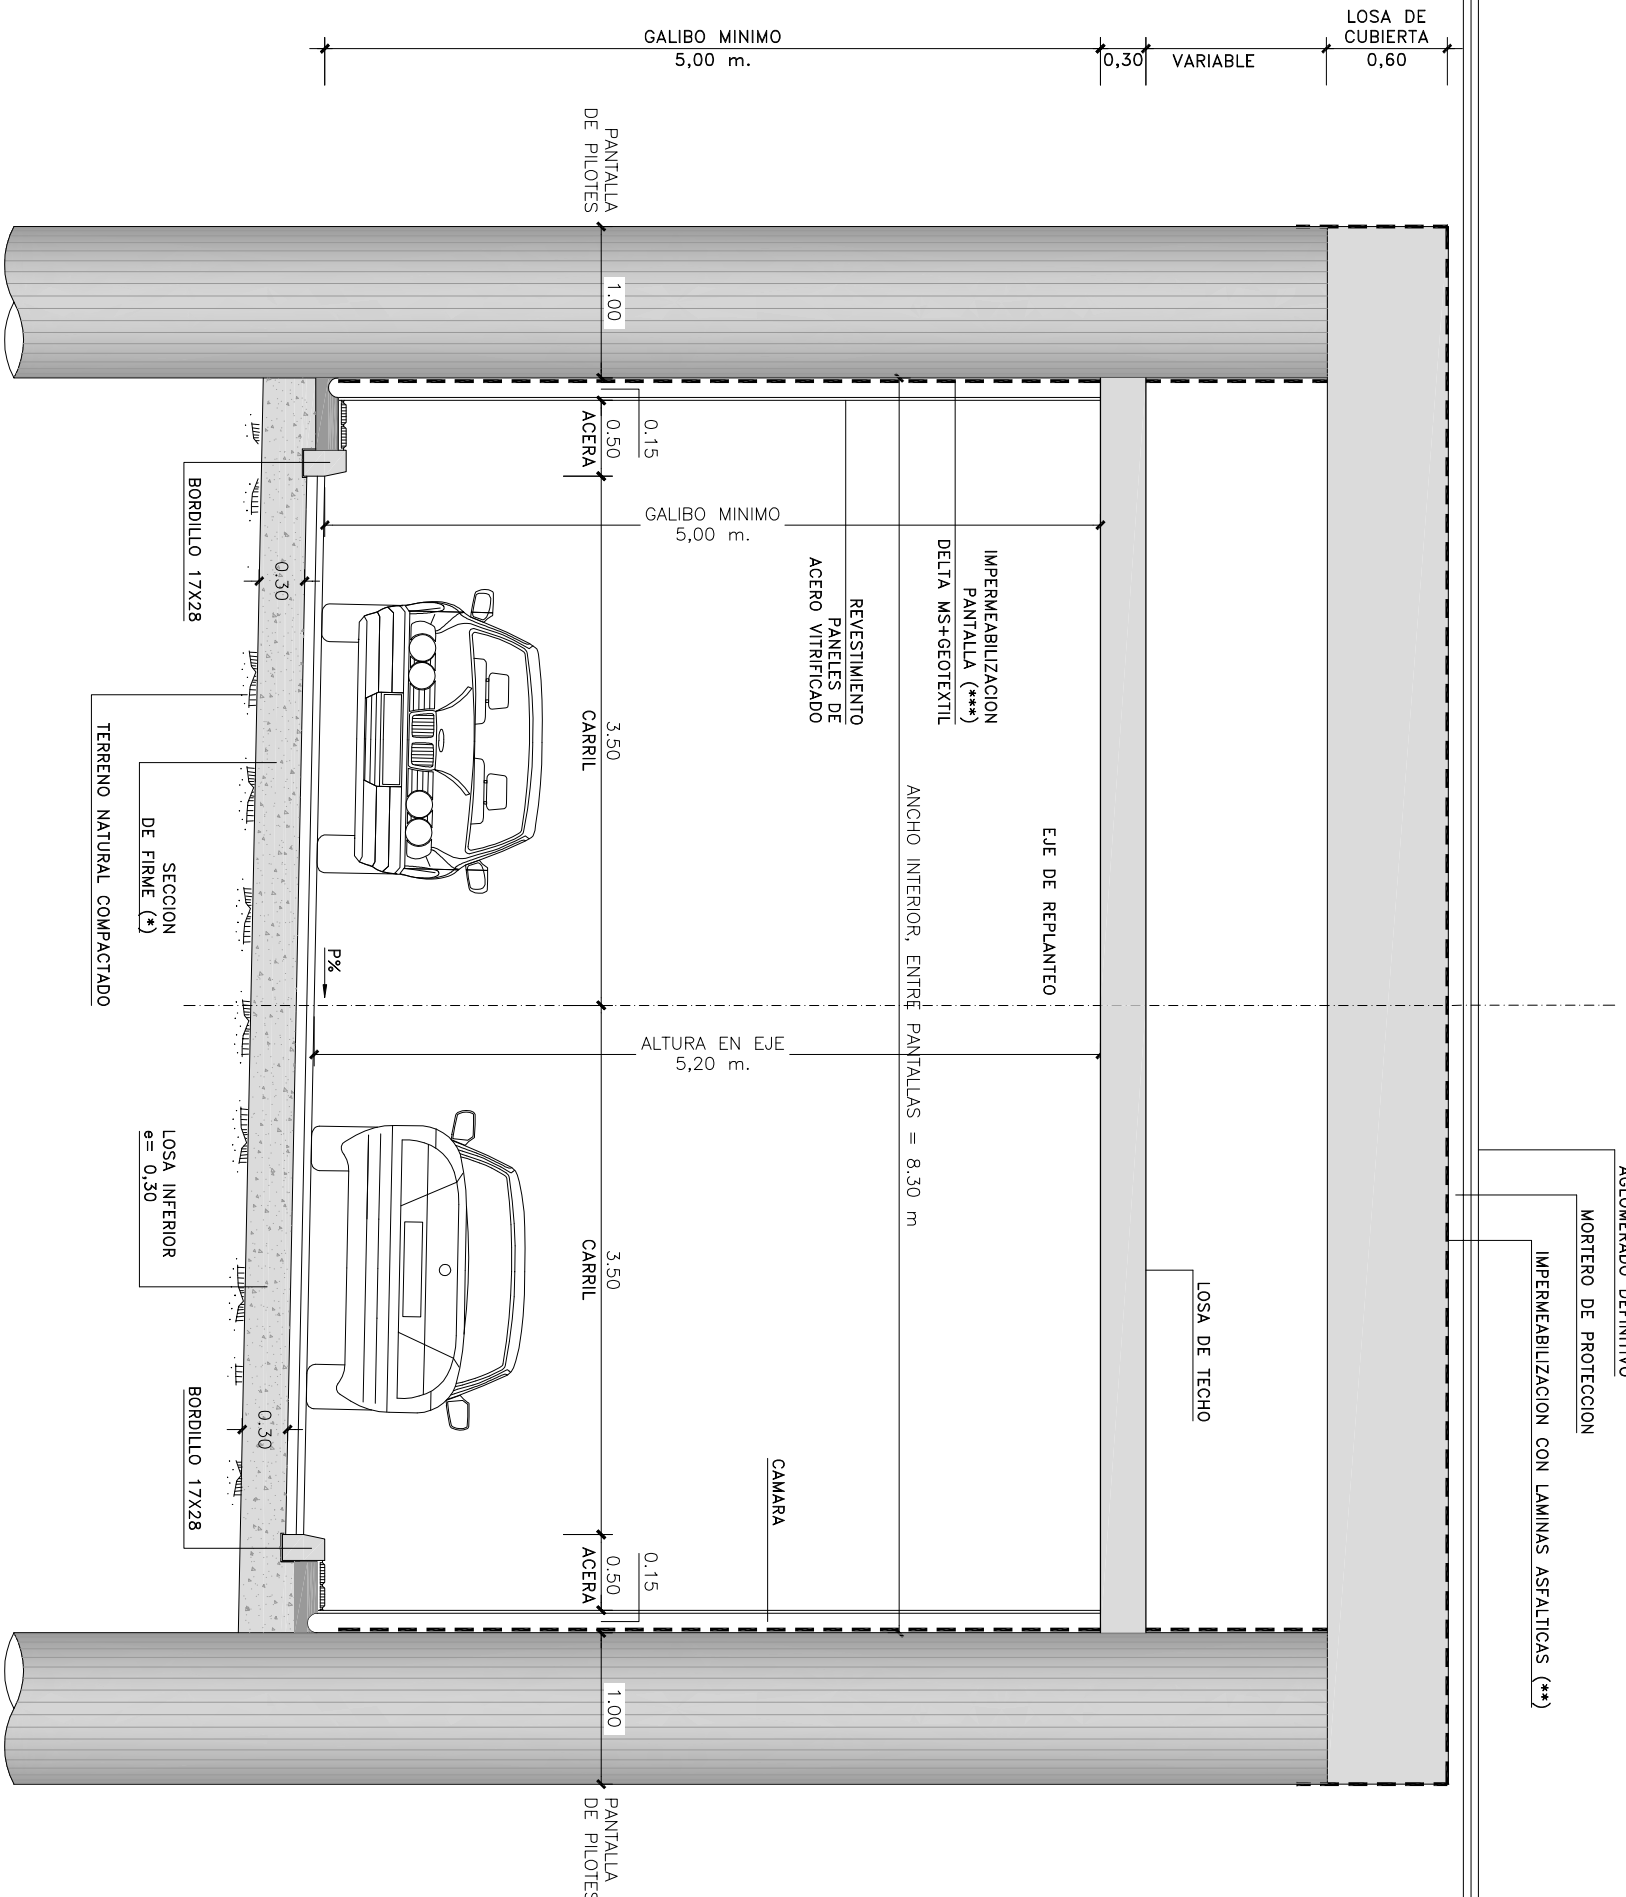

SECCION TIPO EN ZONA DESCOBERTA DE RAMPA
EN ZONA DE MURO, PARA ALTURA MAXIMA 2 m

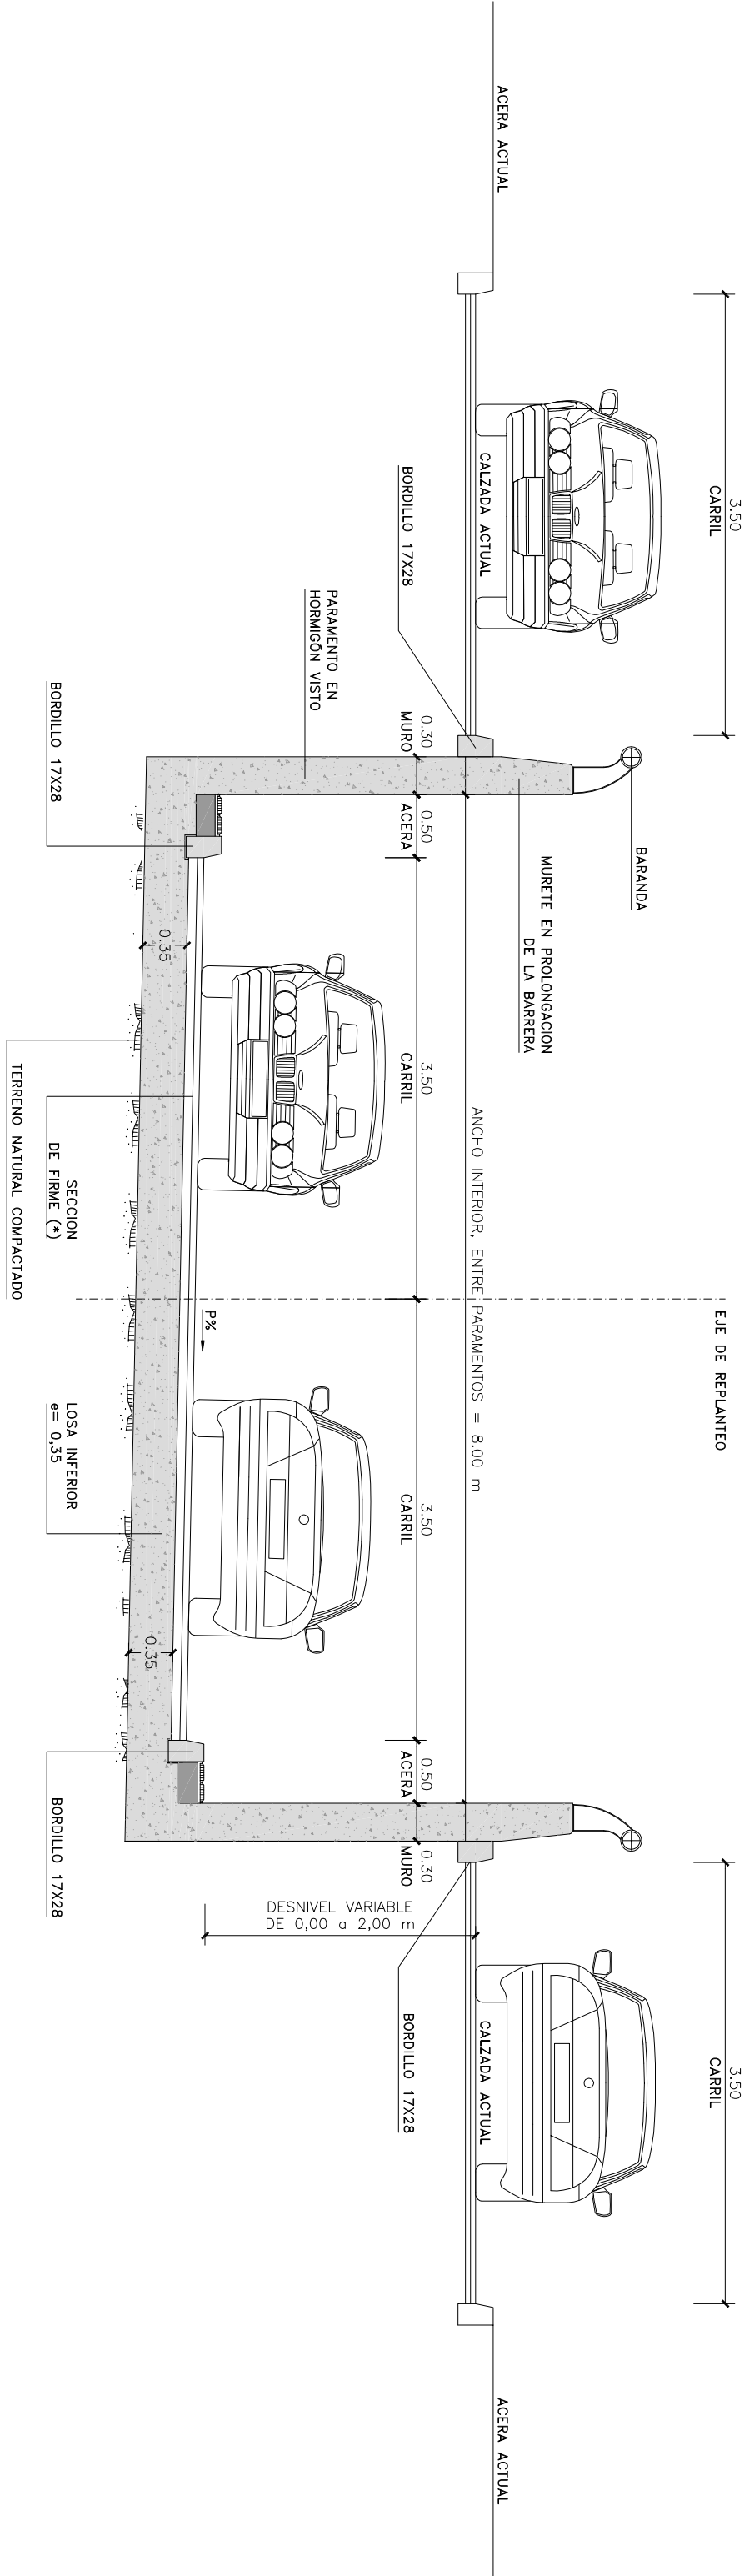

SECCION TIPO EN ZONA DESCOBERTA DE RAMPA
ZONA ENTRE PIOTES

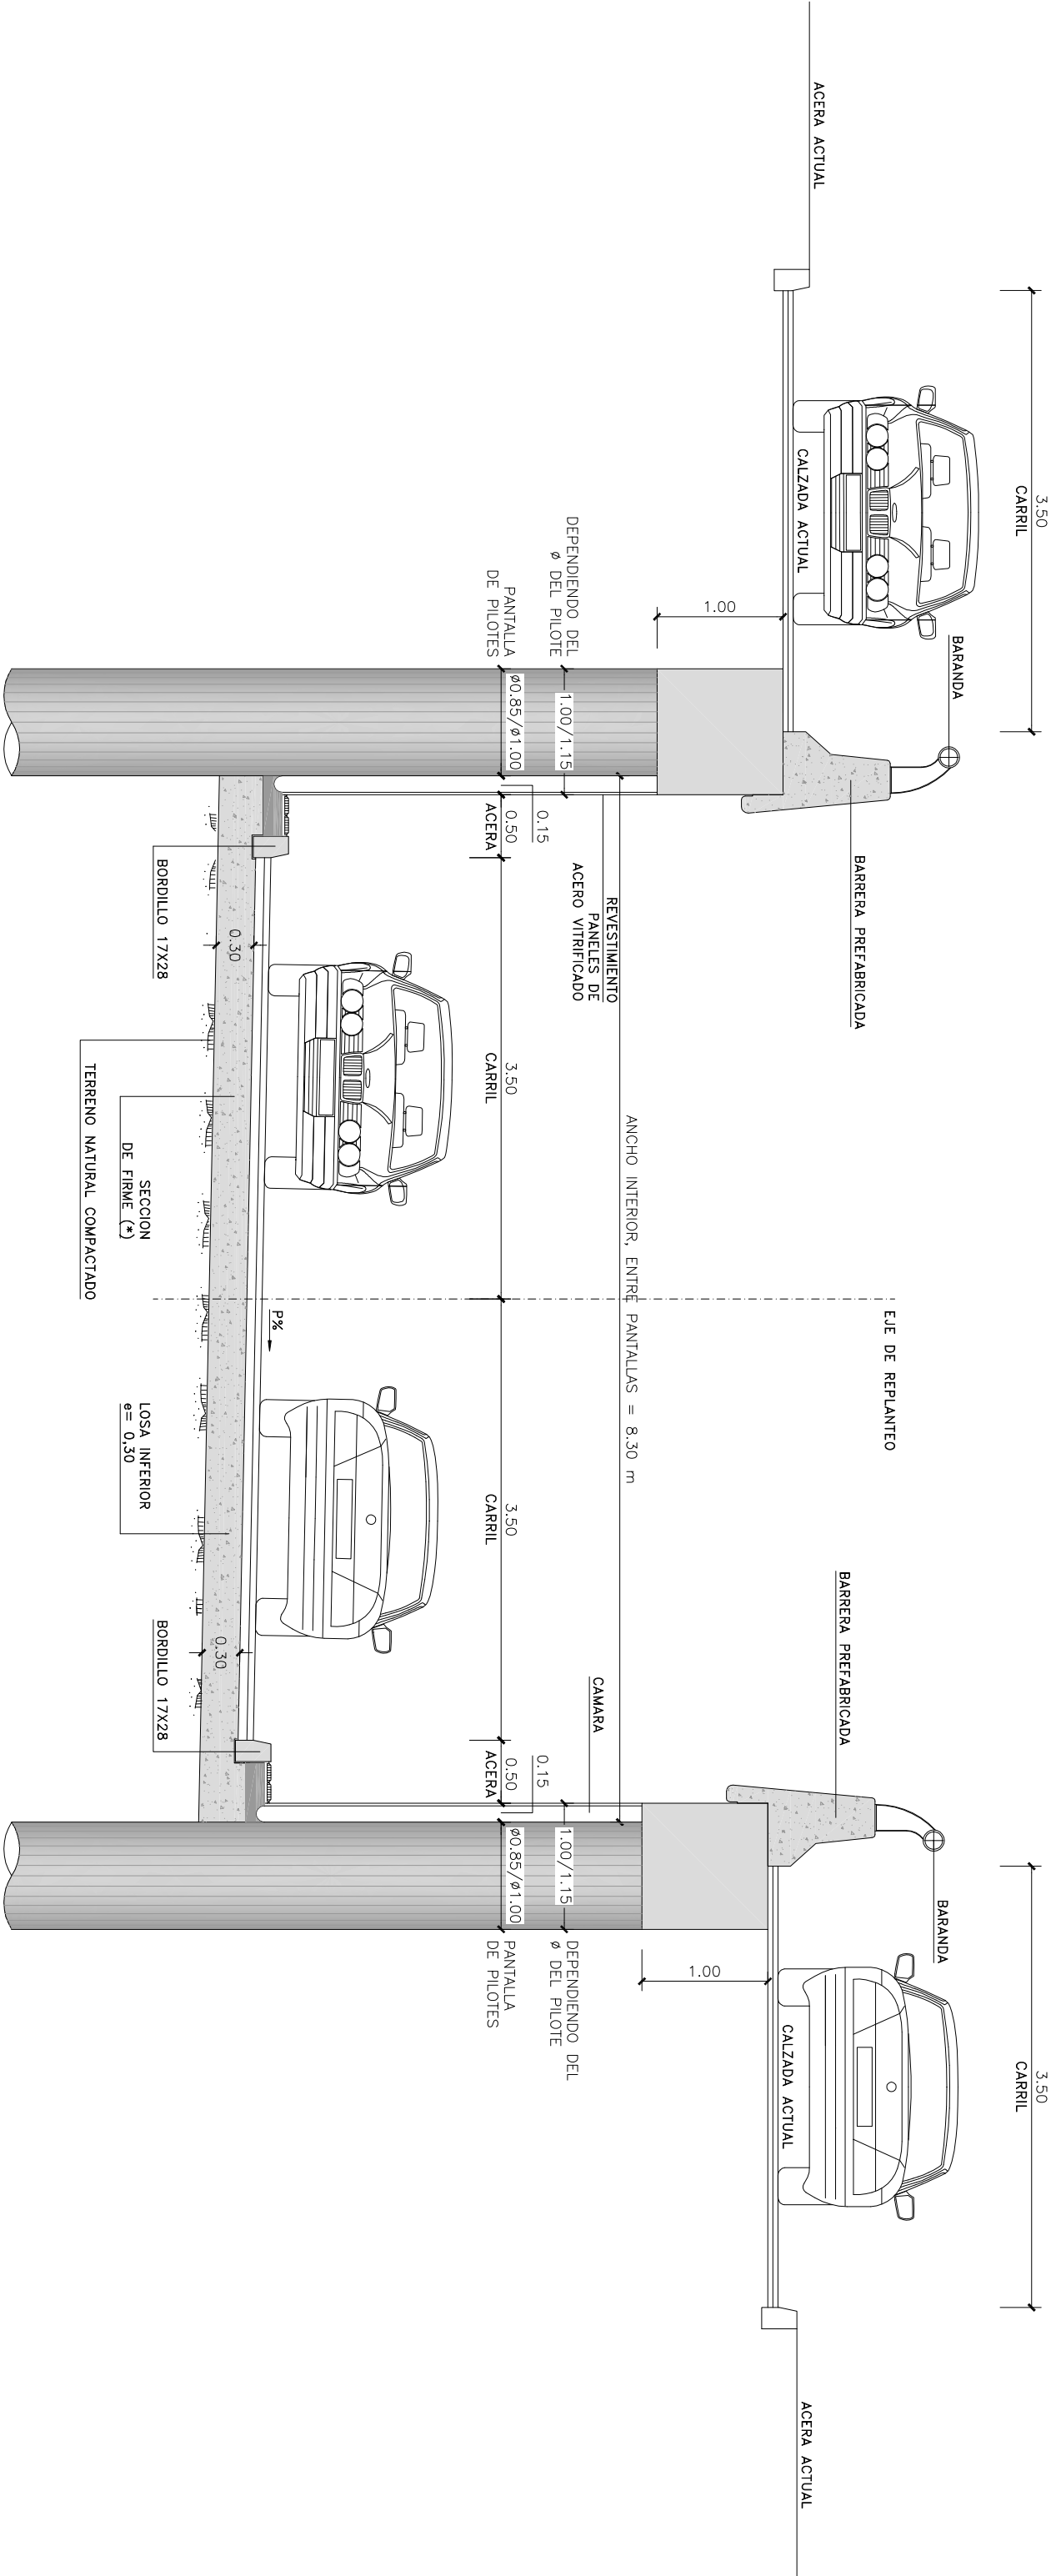

 EXCELENTISIMO AYUNTAMIENTO DE BURGOS		PROYECTO DE CONSTRUCCION DE UN PASO INTERIOR EN LA CALLE ISLAS BALEARES BAJO LA AVENIDA DE CANTABRIA, BURGOS	
EL INGENIERO DIRECTOR:		TITULO DEL PLANO:	
D. LUIS MARIA ARCE LASTRA		SECCIONES TIPO	
BARRERA CONSULTORA:  EL ACOP AUTOP DEL PROYECTO D. RAMON RUIZ Y RUIZ DE GORDEGUI		FECHA: SEPTIEMBRE 2005	
ESCALA: 1/50		CLAVE: PR-11-04	
0 2 4		Num. 2	
HOLA 1. de 1.			