


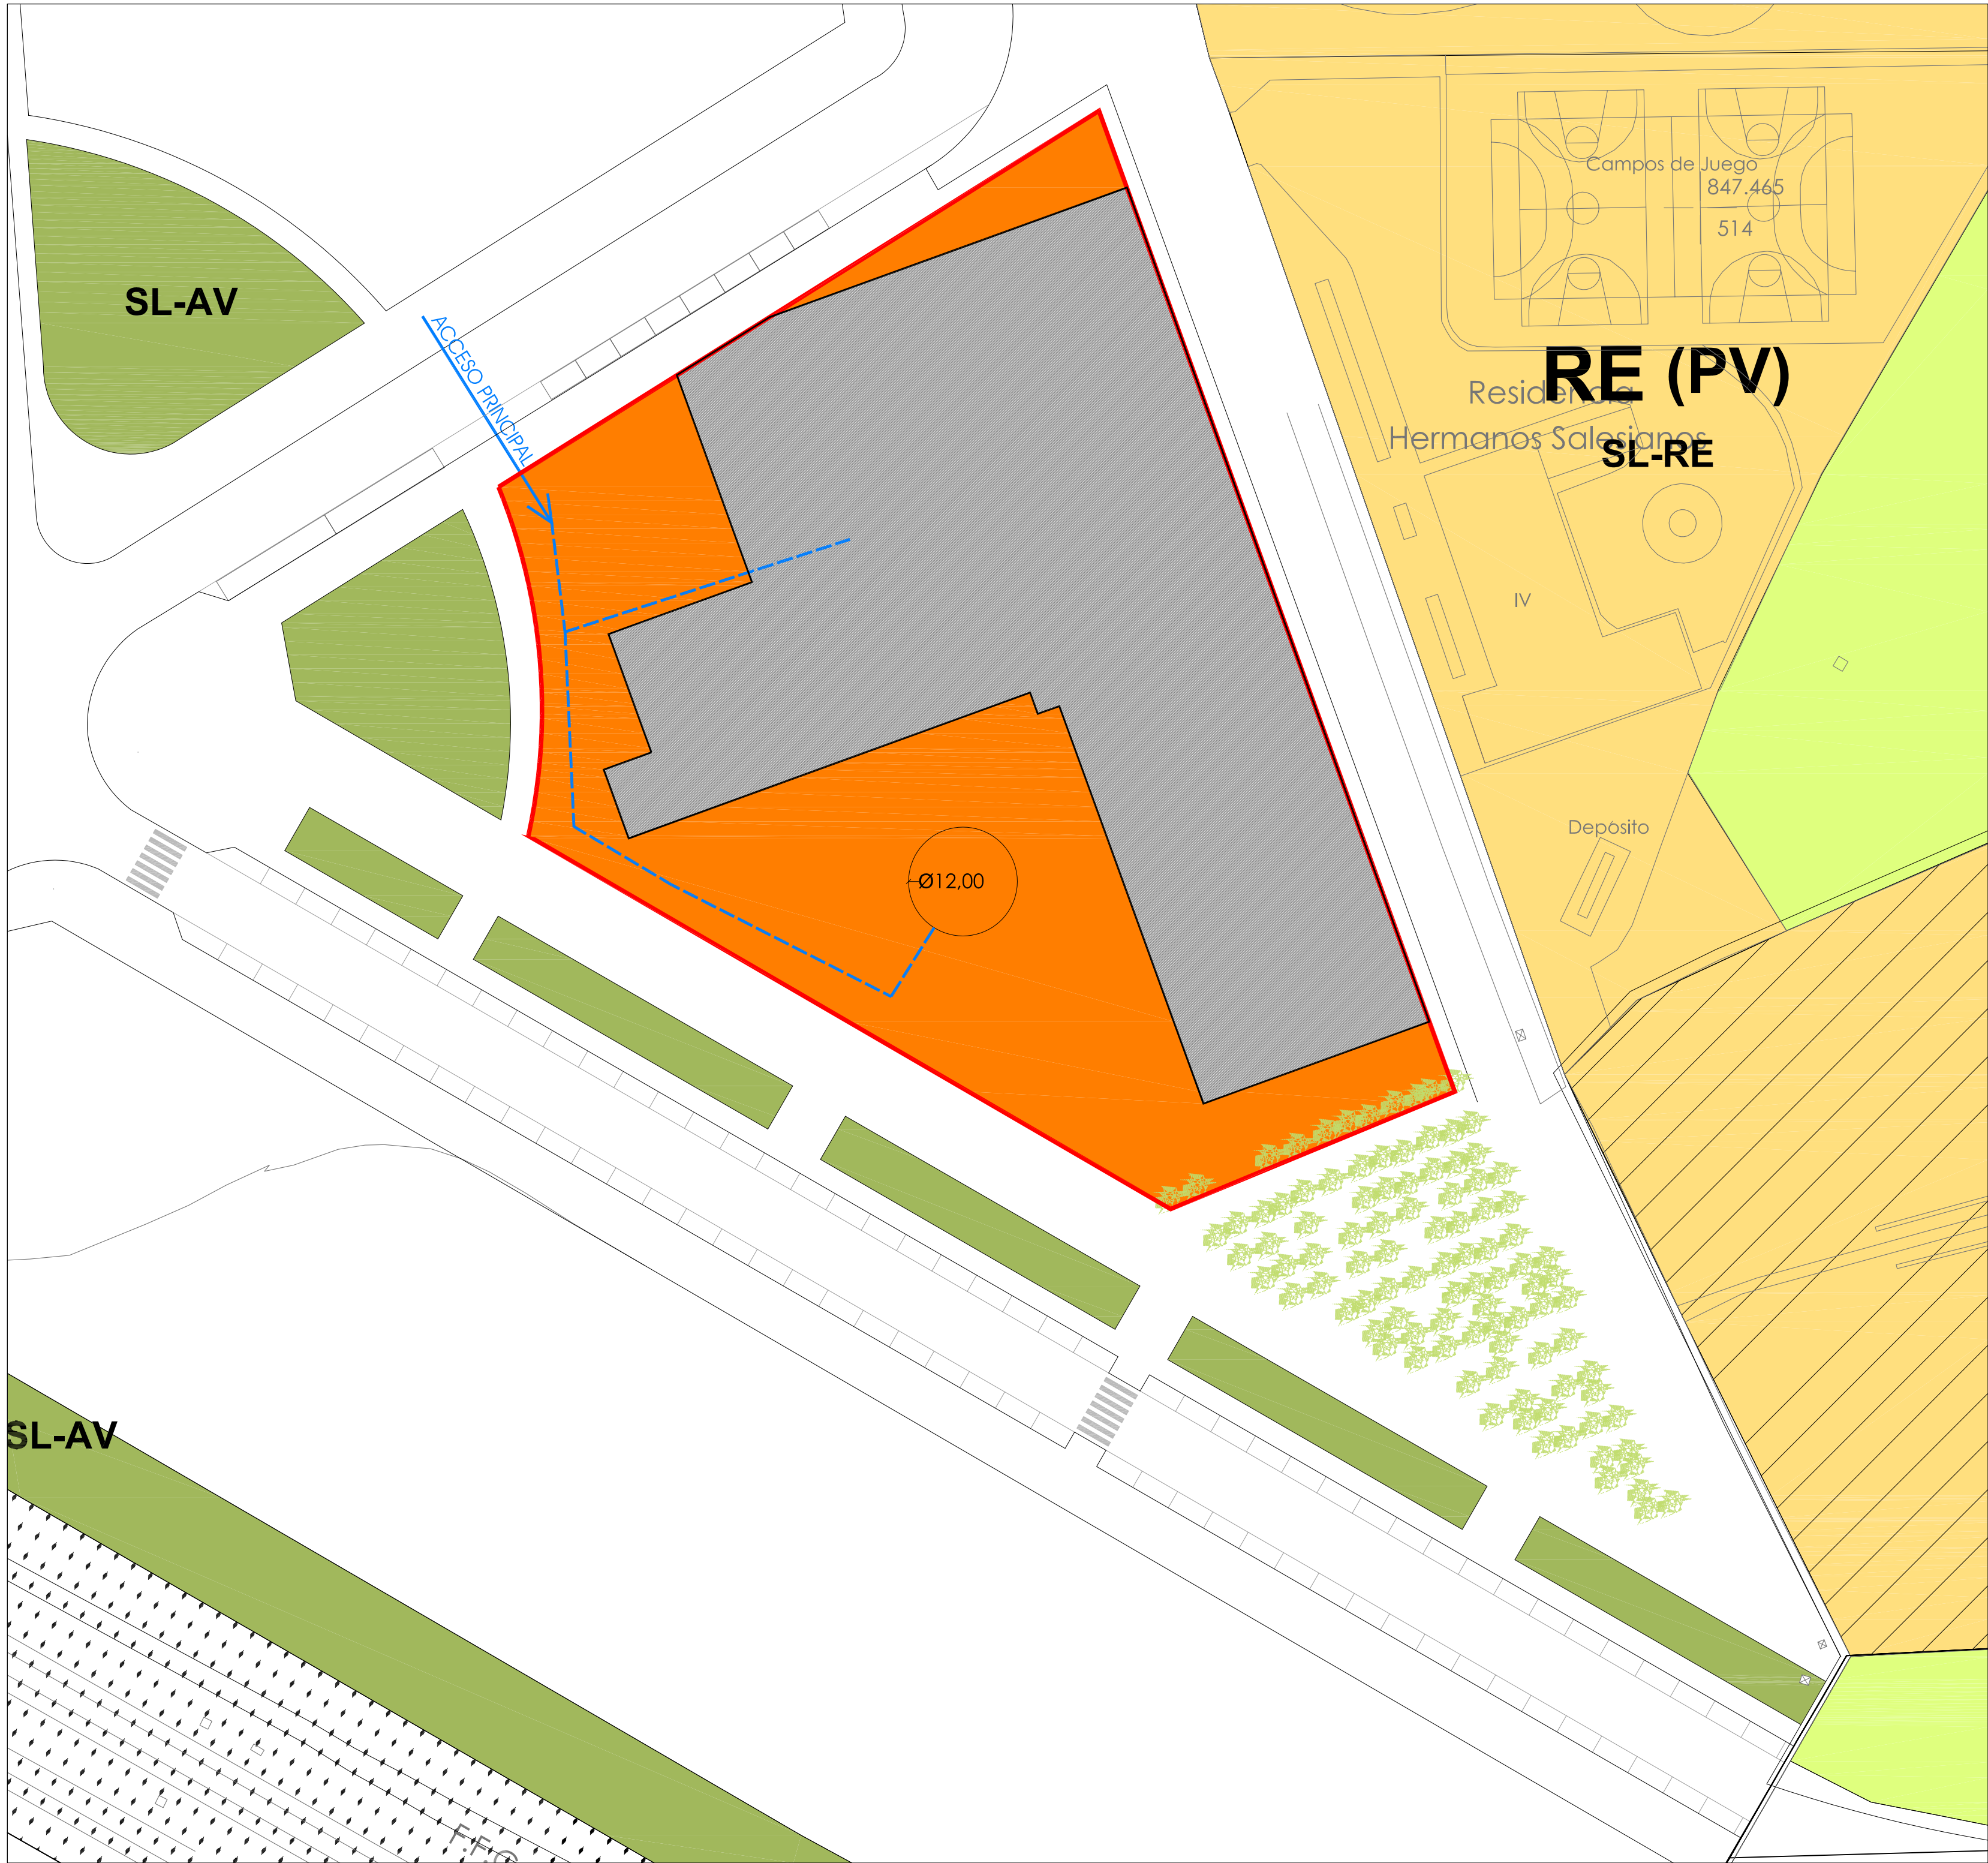

— ÁREA DE MOVIMIENTO
DE LAS EDIFICACIONES

- - - RECORRIDO ESPACIO
EXTERIOR ACCESIBLE



ESCRIBANO Y SAIZ S.C.
C/ Eduardo Martínez del Campo, 20 - 3º - 09003 Burgos
T. +34 947 256 252 - F. +34 947 256 919
estudio@auarquitectos.com
www.auarquitectos.es

BSA Burgos - Central
C/ Condestable, 4 - 1º D - 09004 Burgos
T. +34 947 208 140 - F. +34 947 201 194
bsaburgos@bsaproyecta.com
www.bsaproyecta.com

BSA Madrid
C/ Francisco de Goya, 1, bajo - 28016 Madrid
T. +34 913 586 906 - F. +34 913 581 740
bsamadrid@bsaproyecta.com

Arquitectos:
Santiago Escribano Martínez
Ignacio Saiz Camarero

Arquitectos:
Alberto Sáinz de Aja del Moral
José Manuel Barrio Eguíluz

Estudio de Detalle

COLEGIO NIÑO JESUS

C/. Batalla Navas de Tolosa, s/n.
Burgos

Plano:
**JUSTIFICACIÓN ESPACIO
EXTERIOR ACCESIBLE.**

Escala:
1:500

Ref. BSA:

Ref. Ext.:

Plano N°:
P-4
Fecha:
Marzo 2011