




01

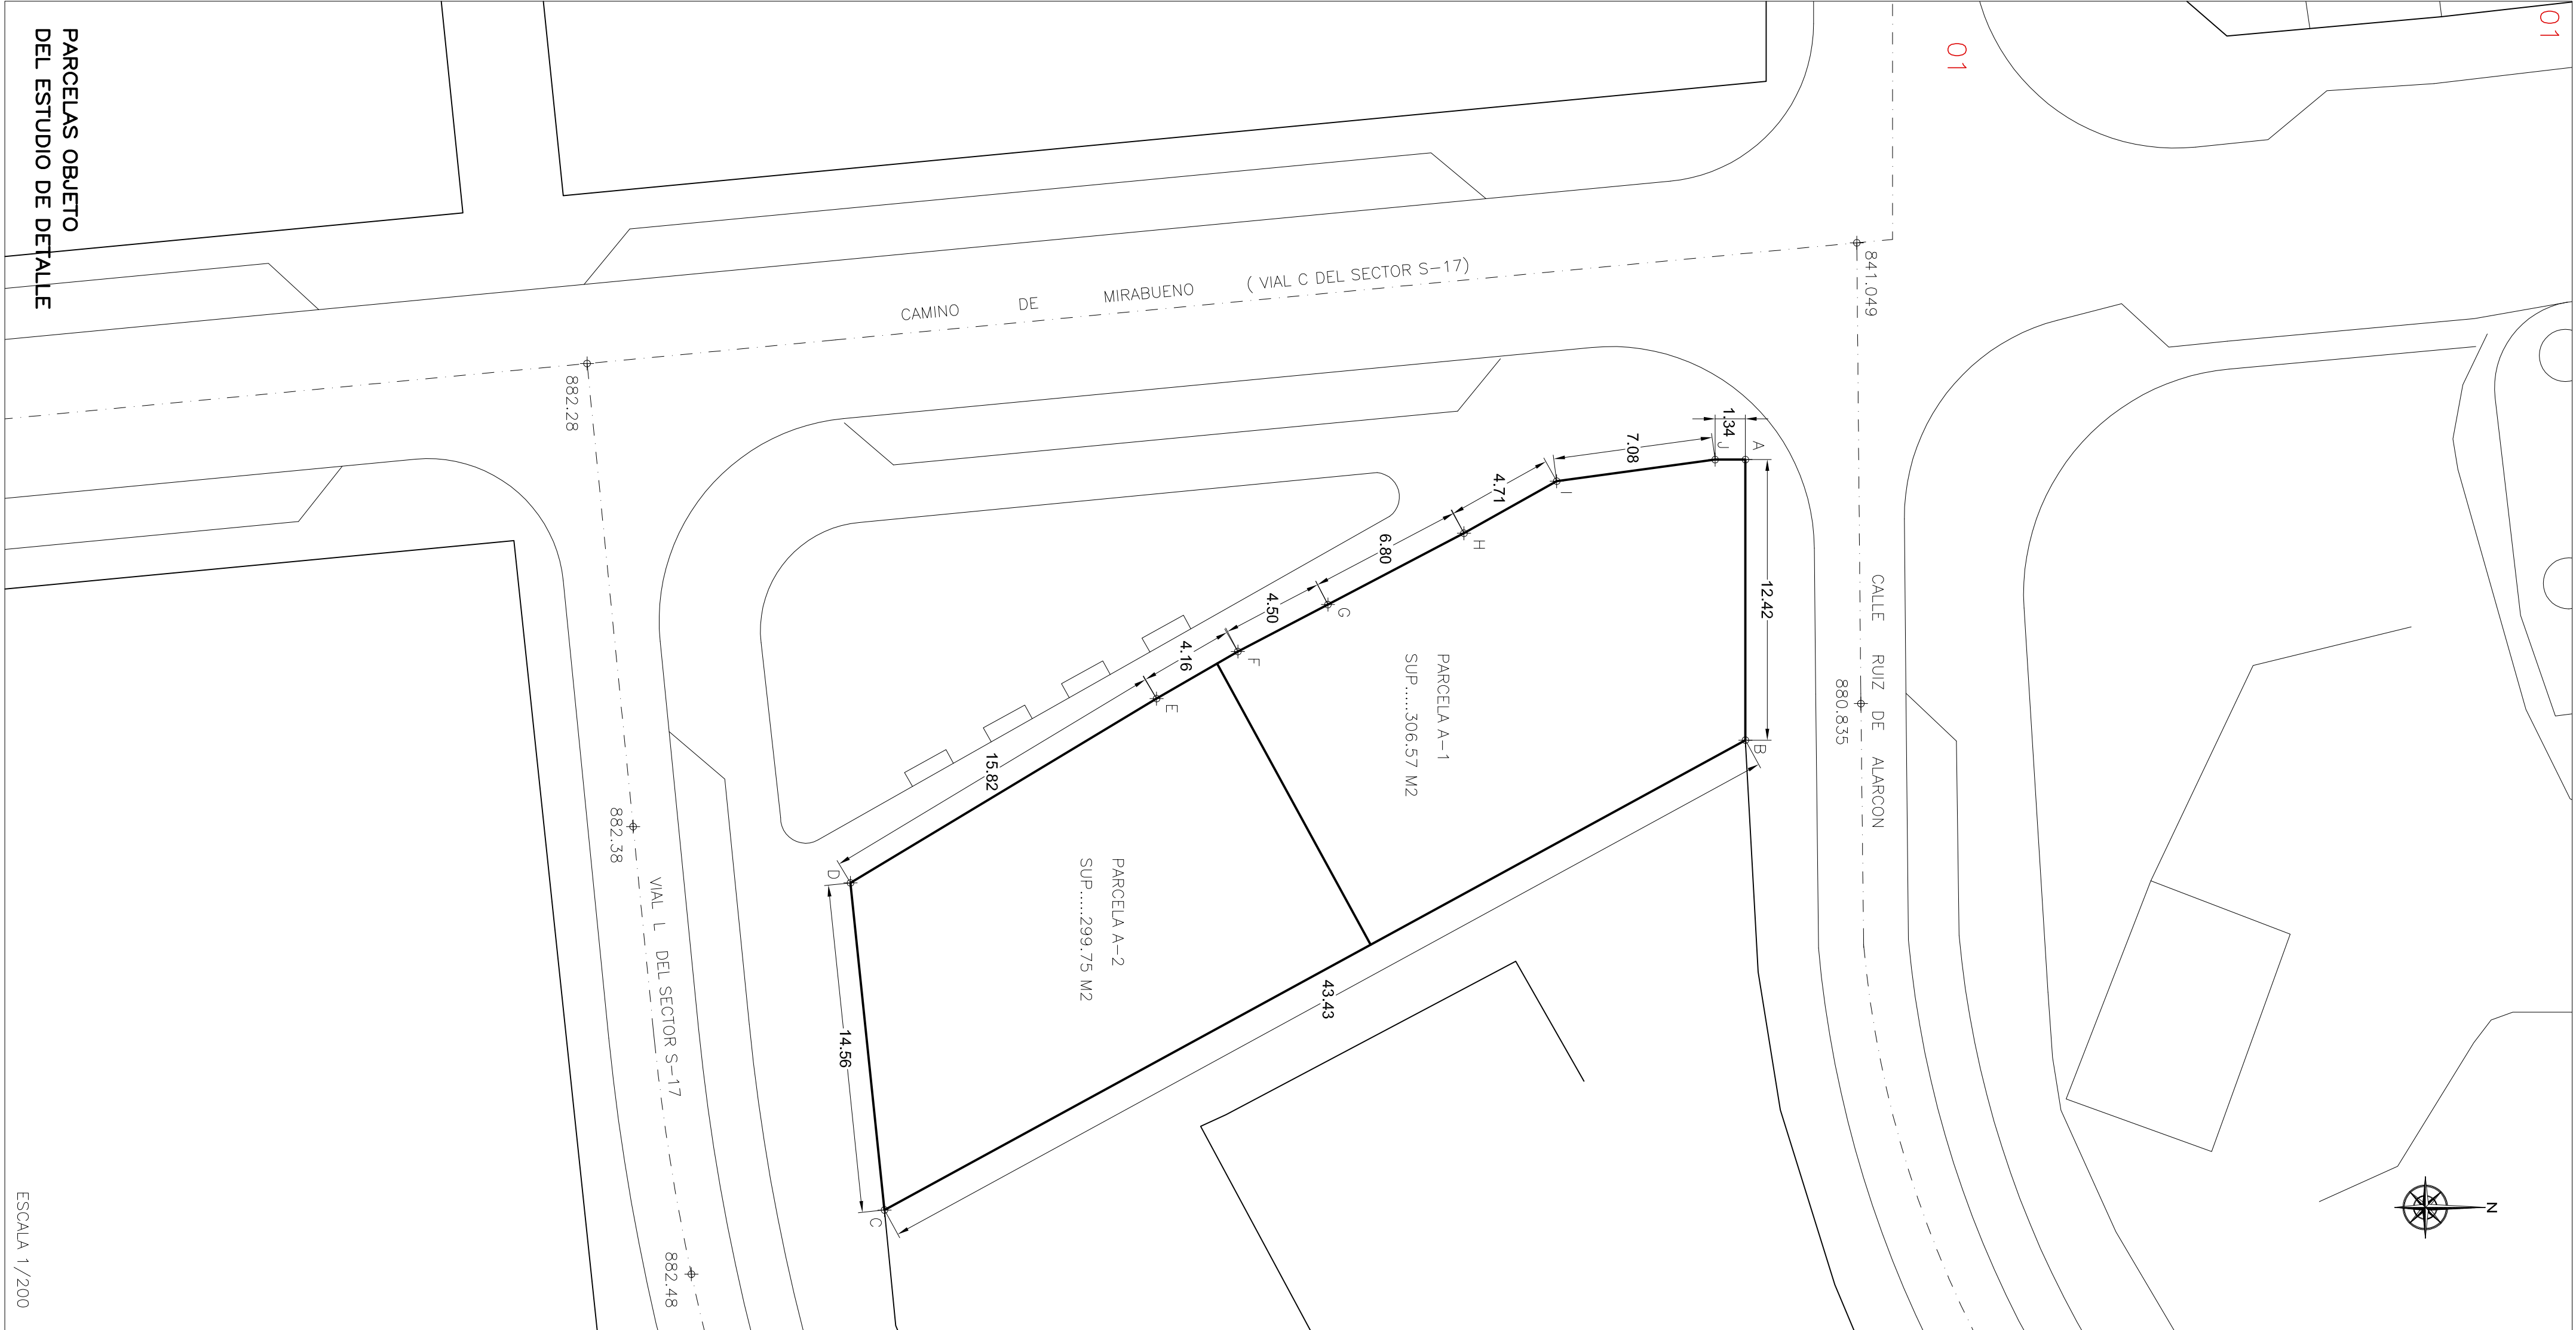


02

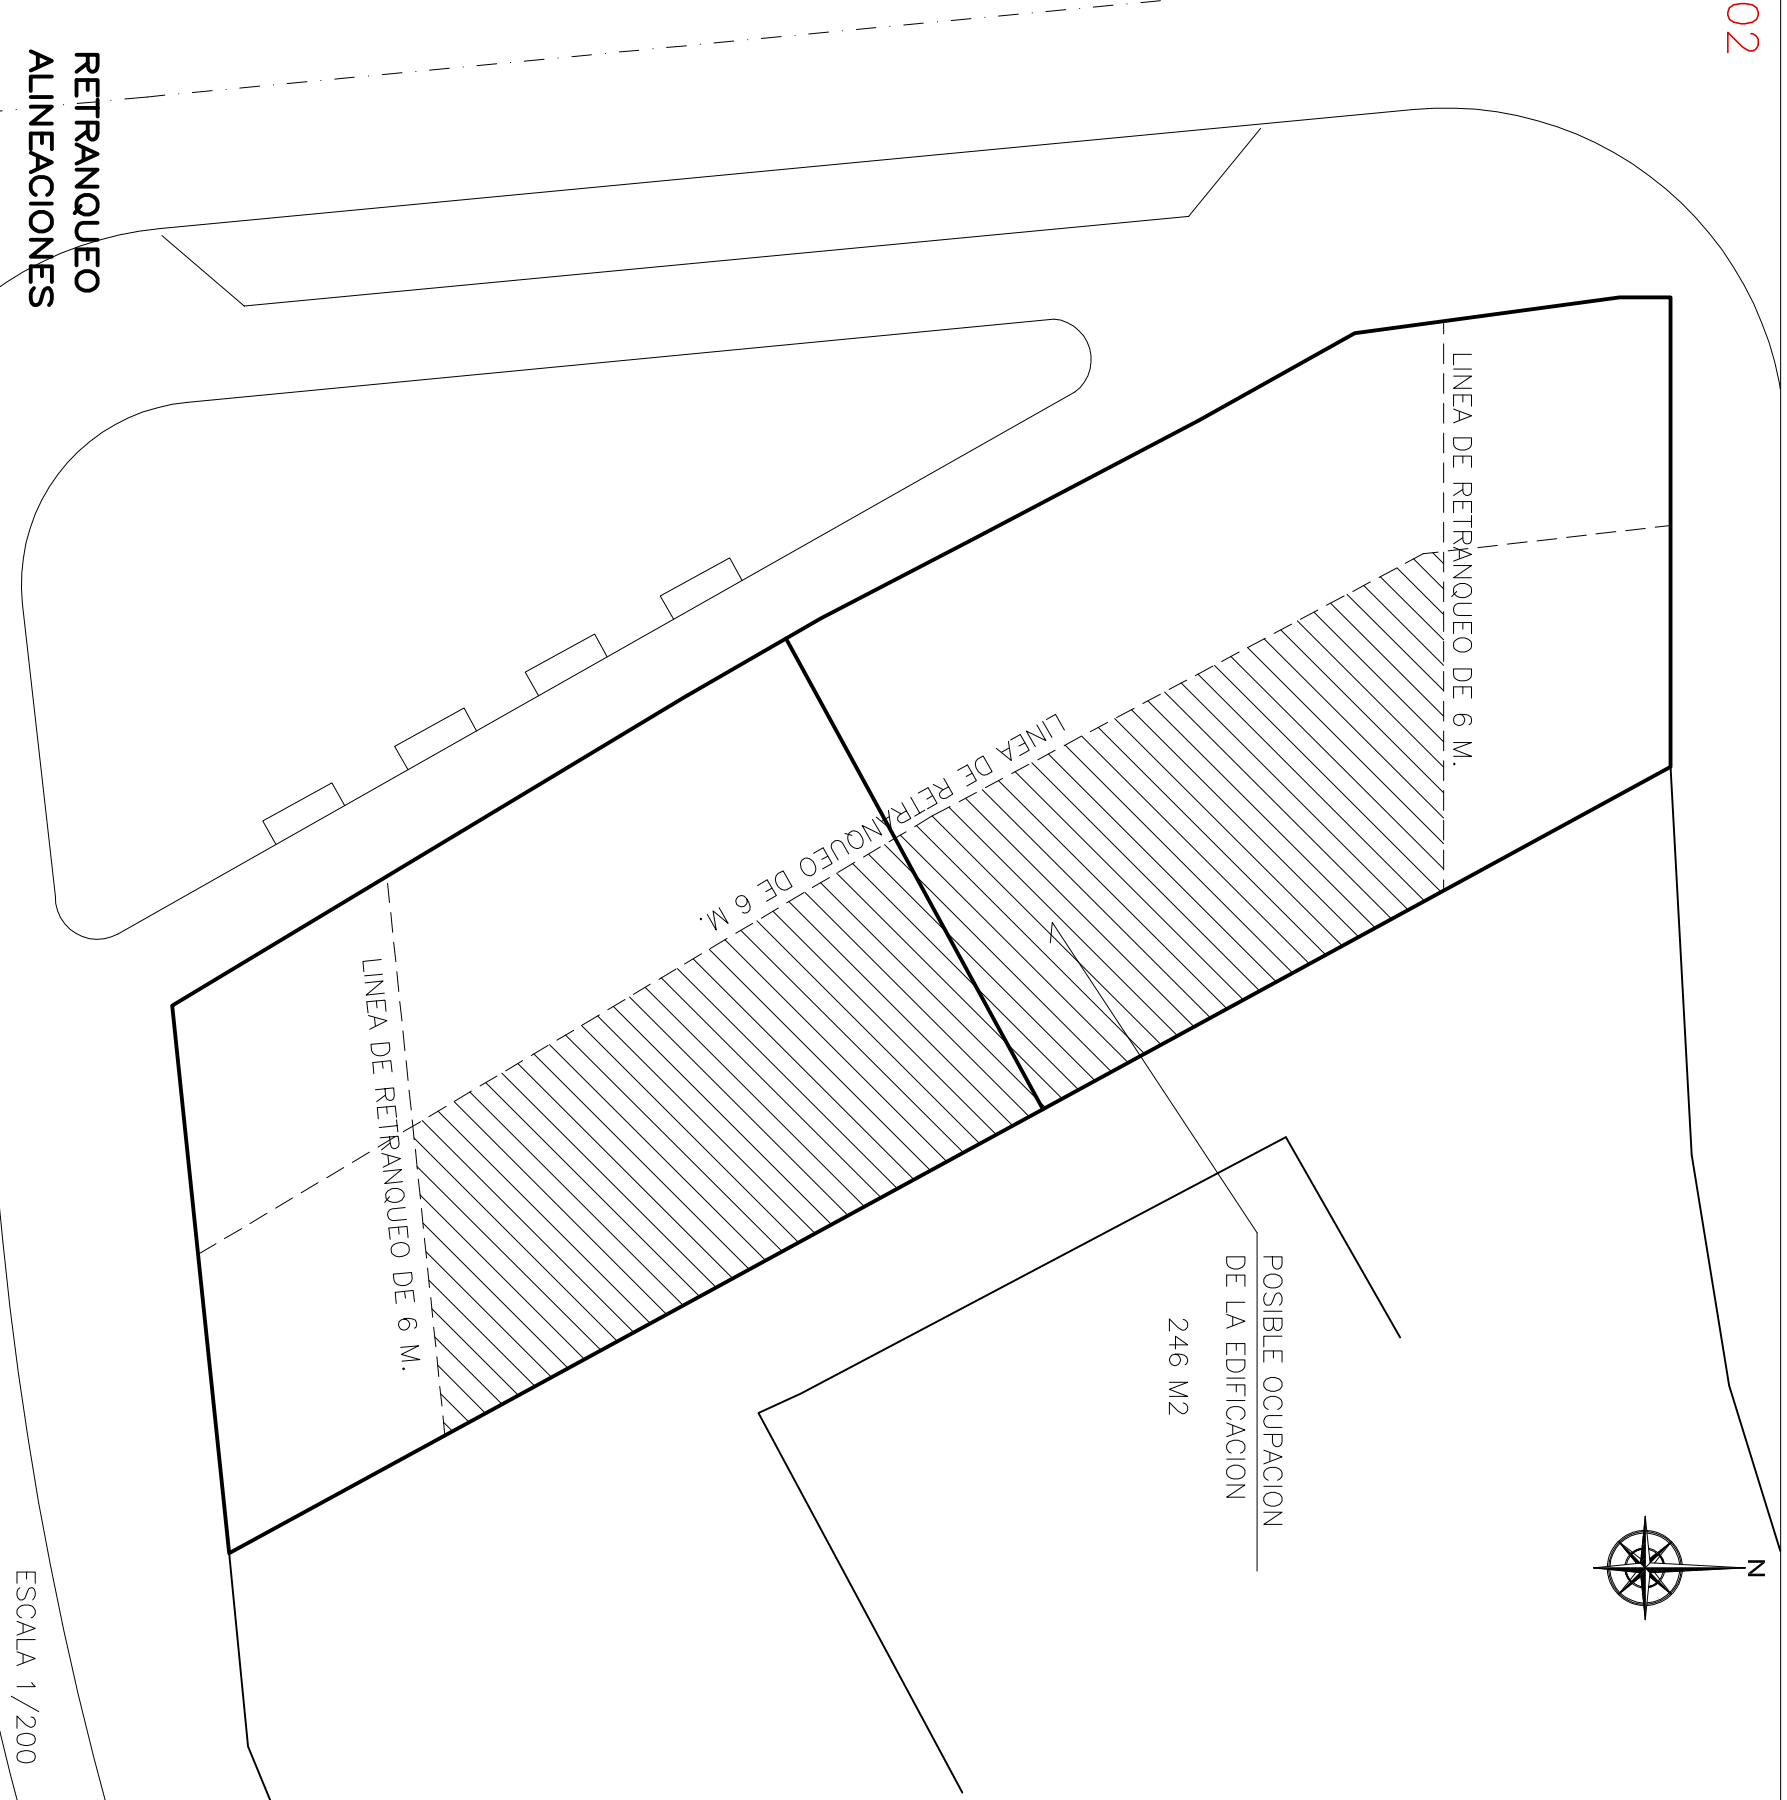


03

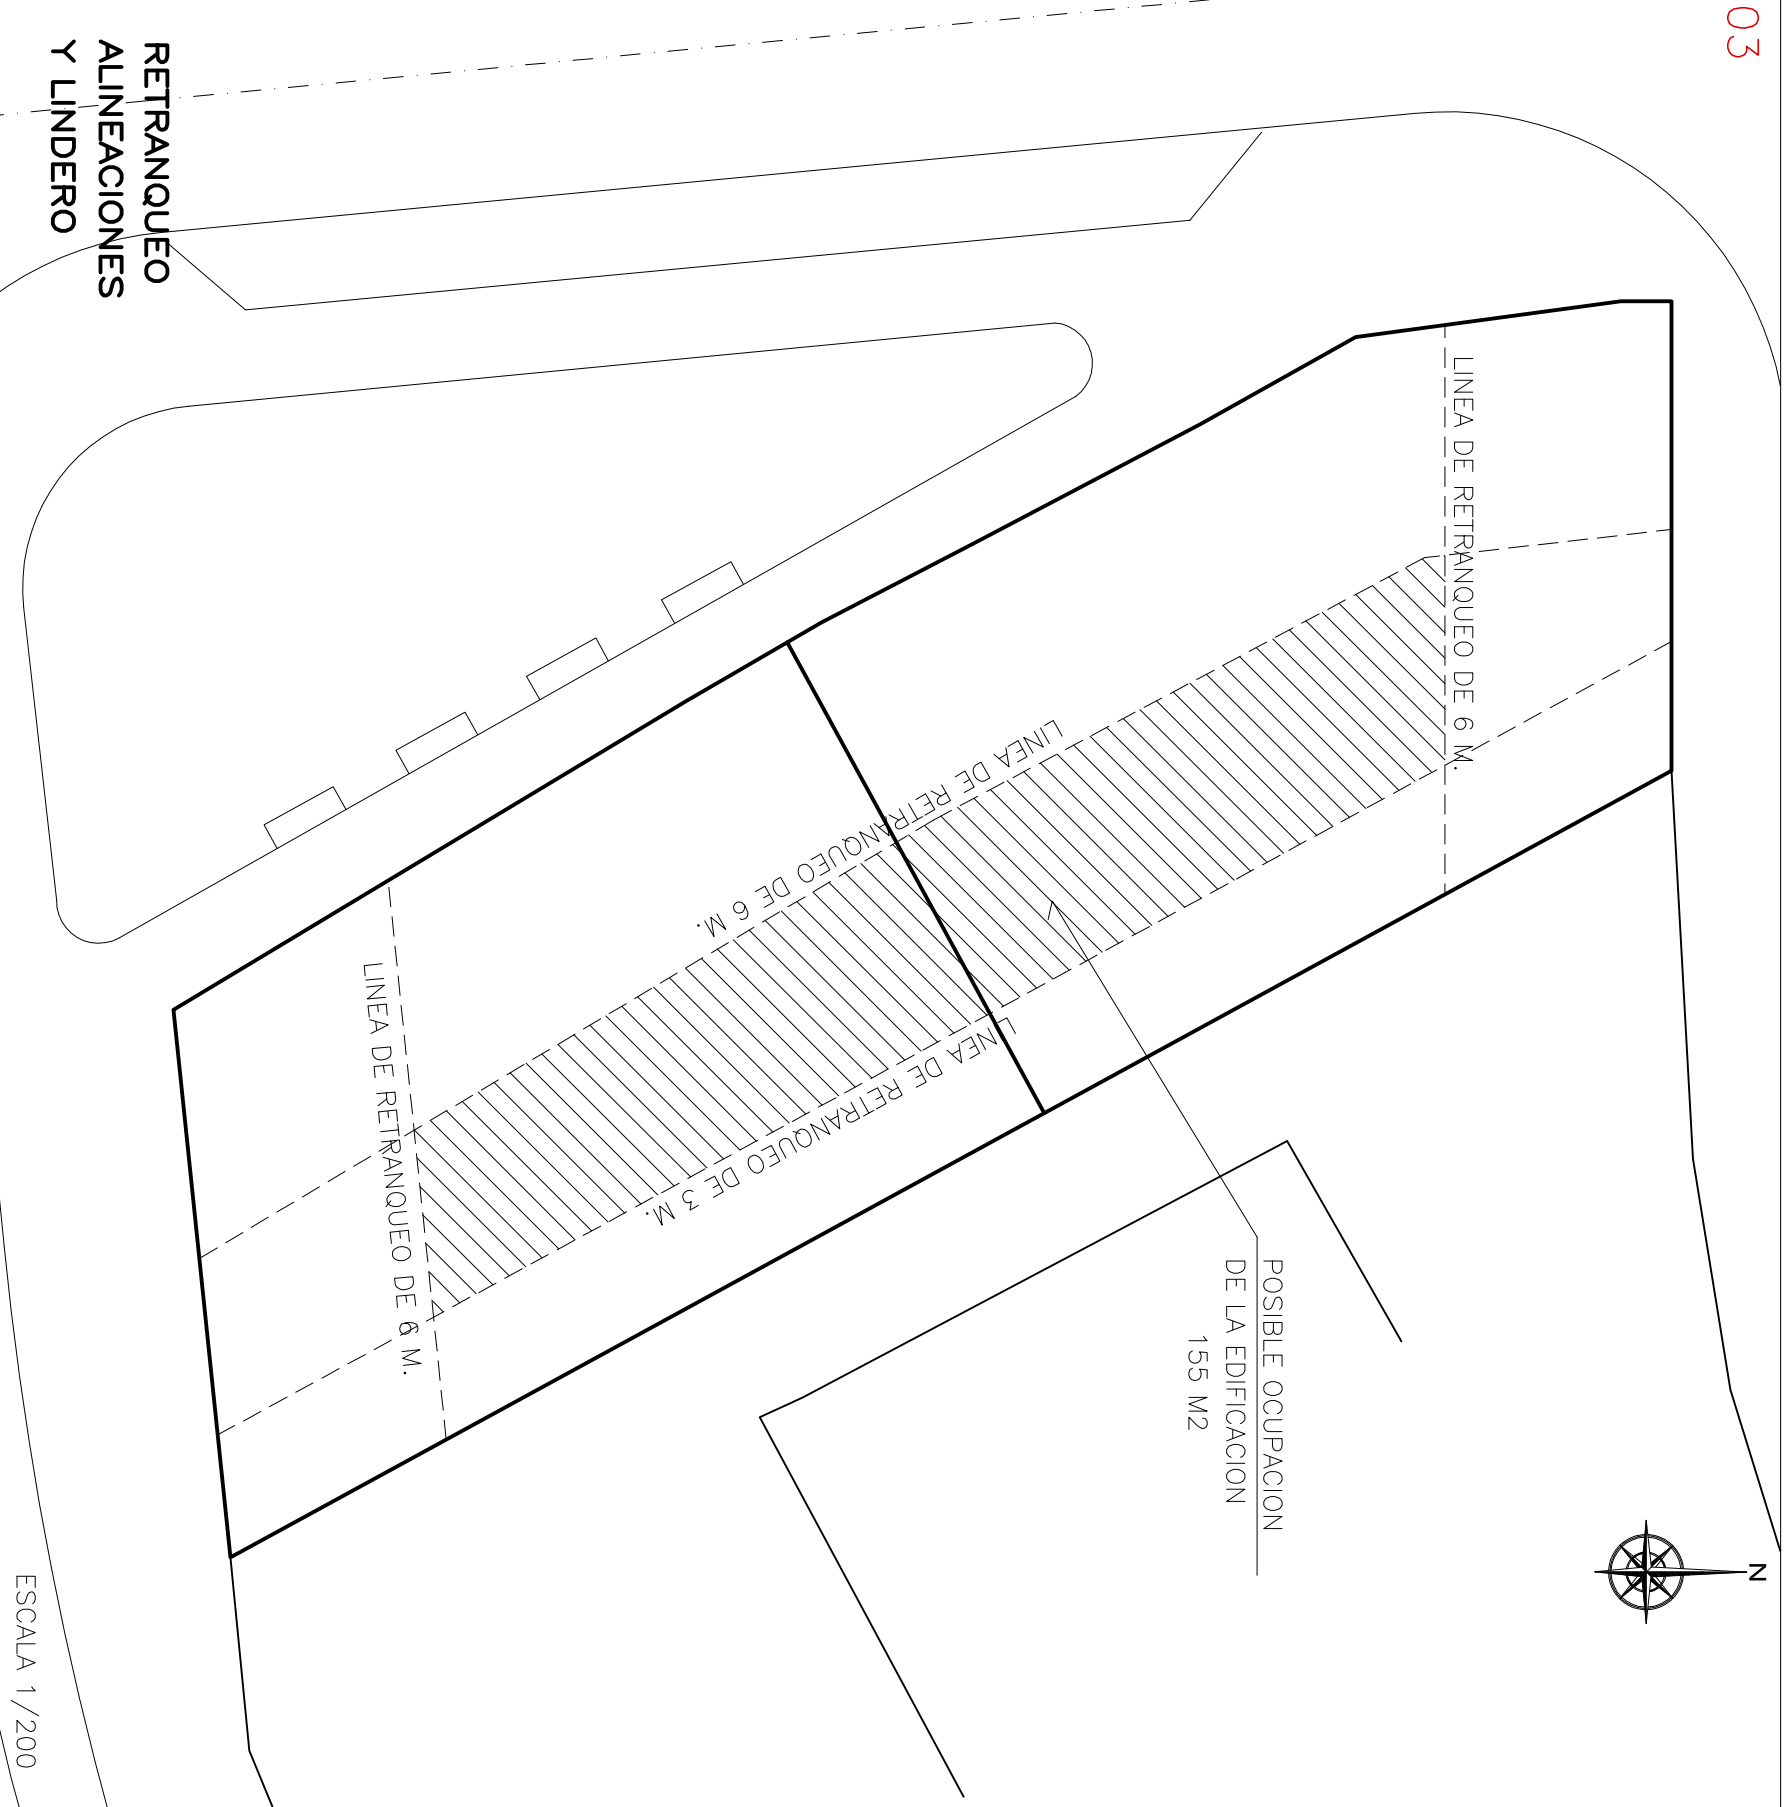

04

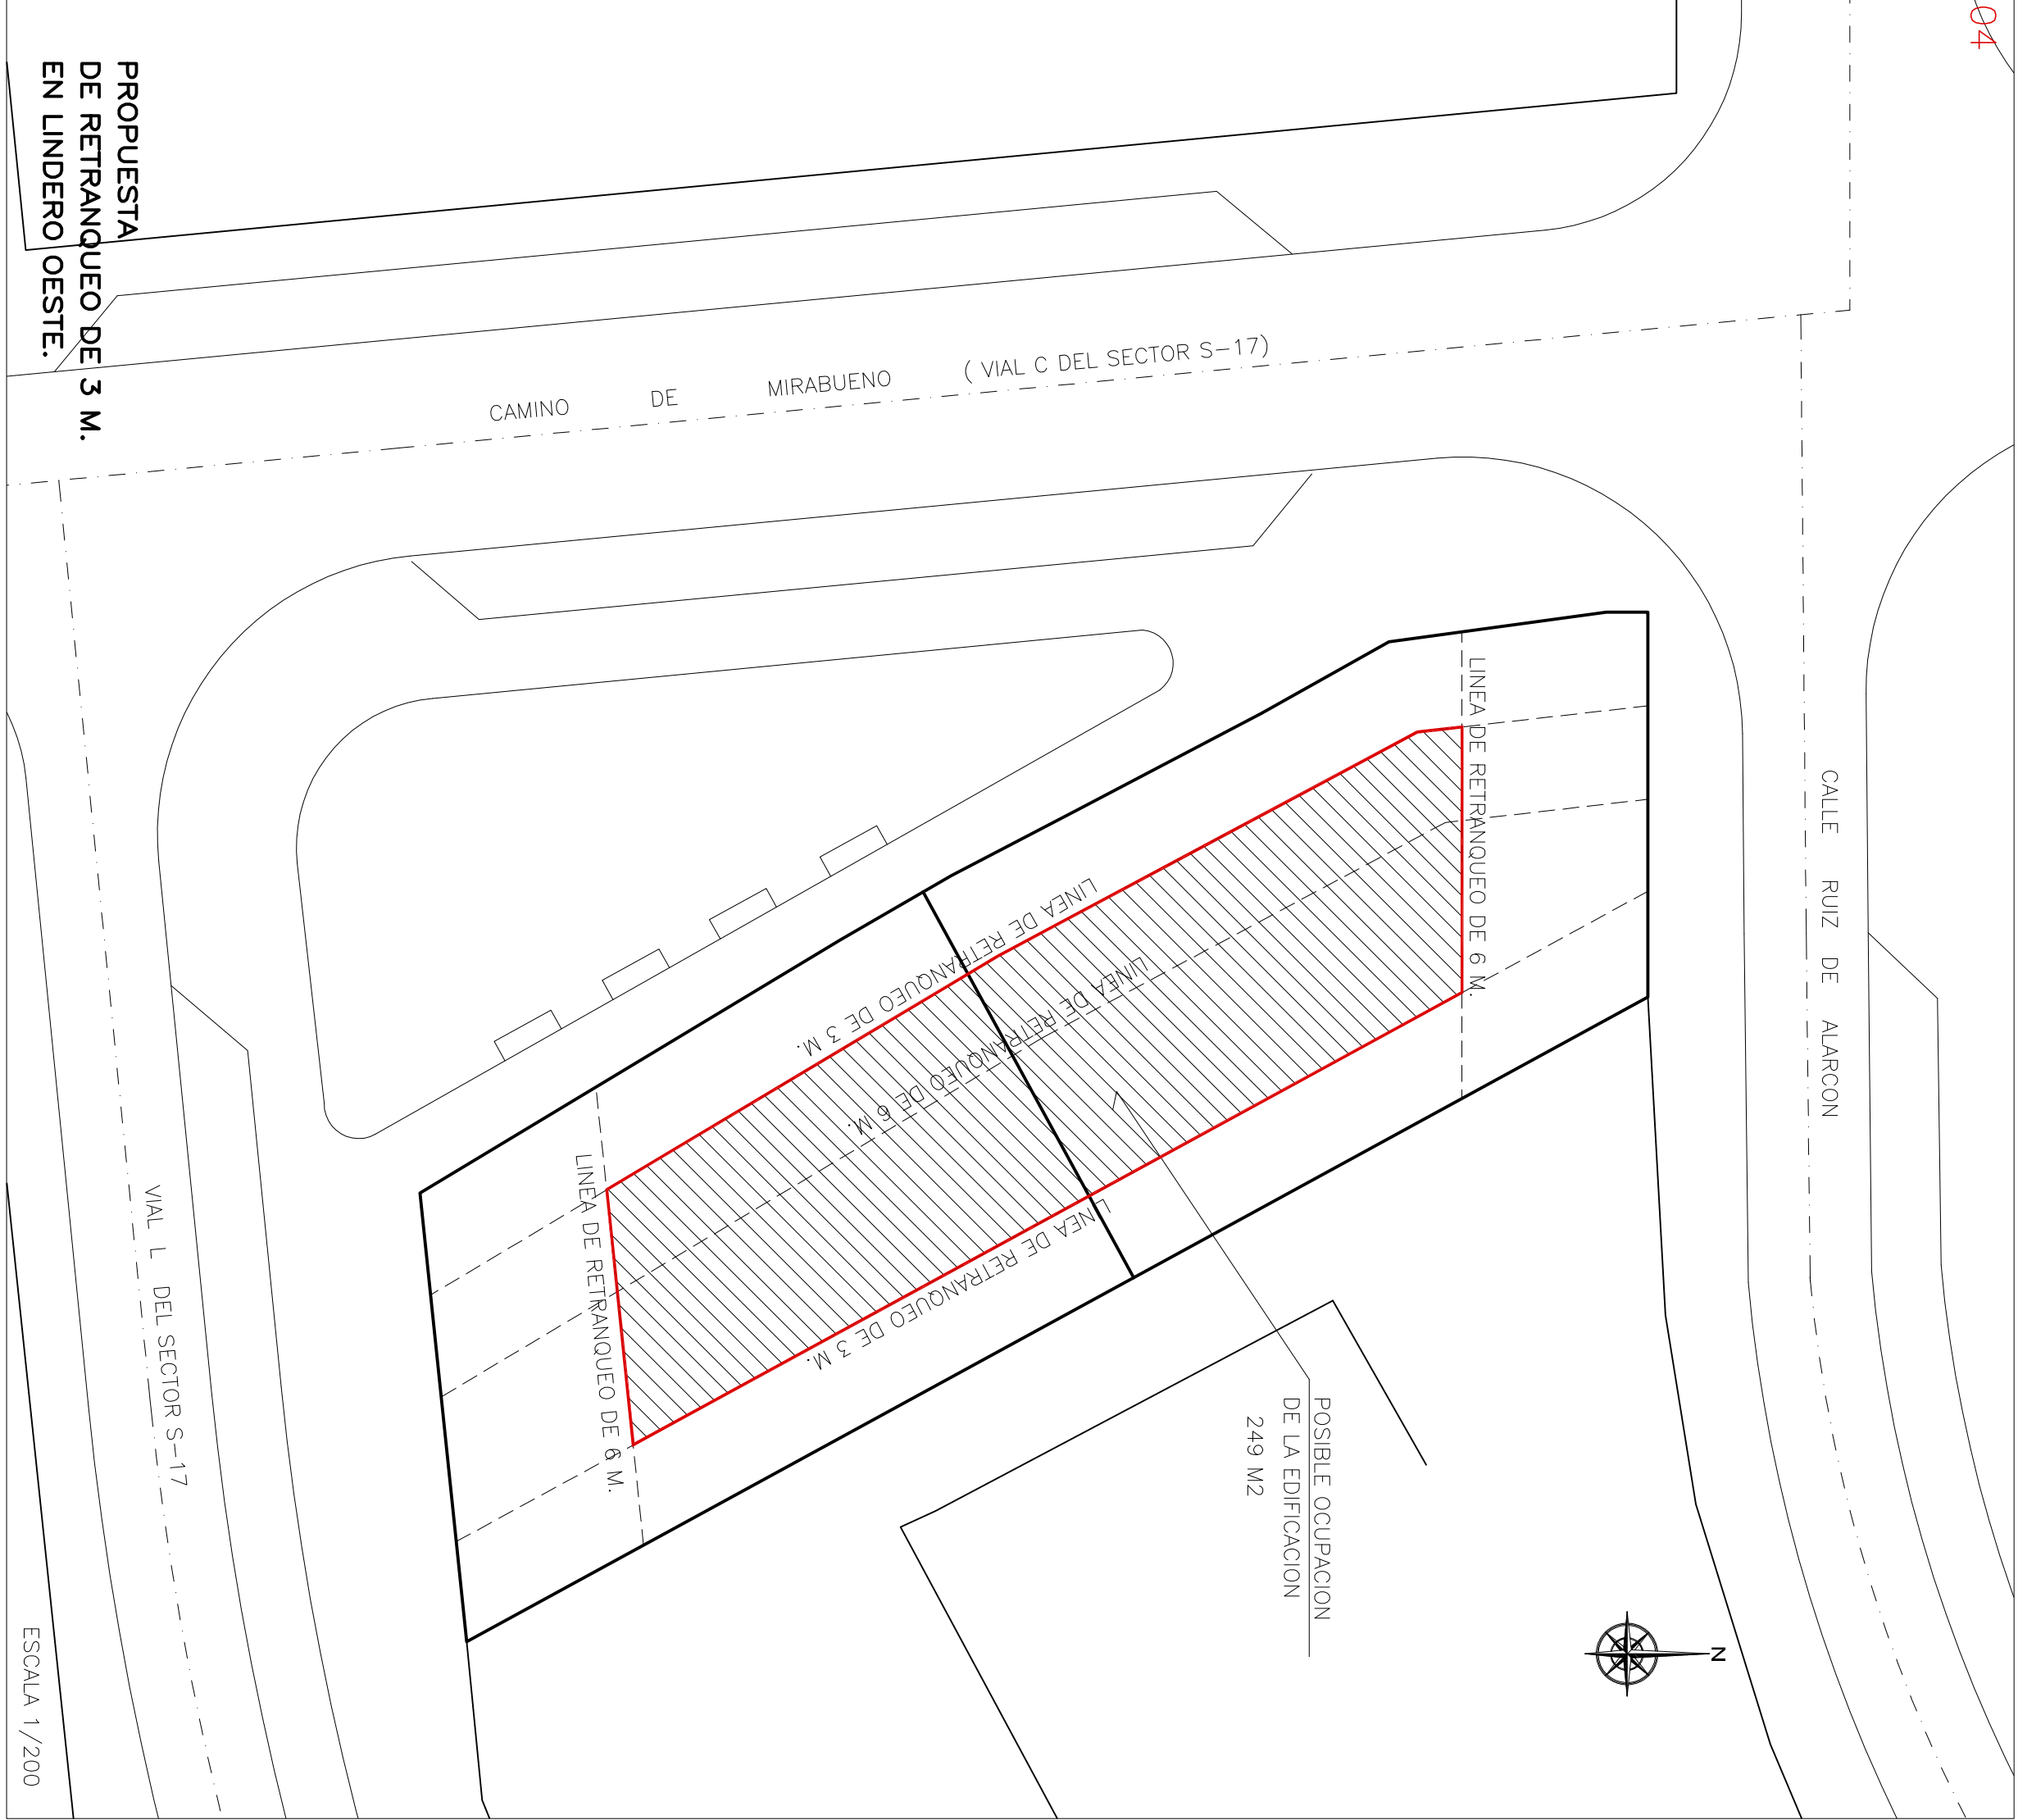

05

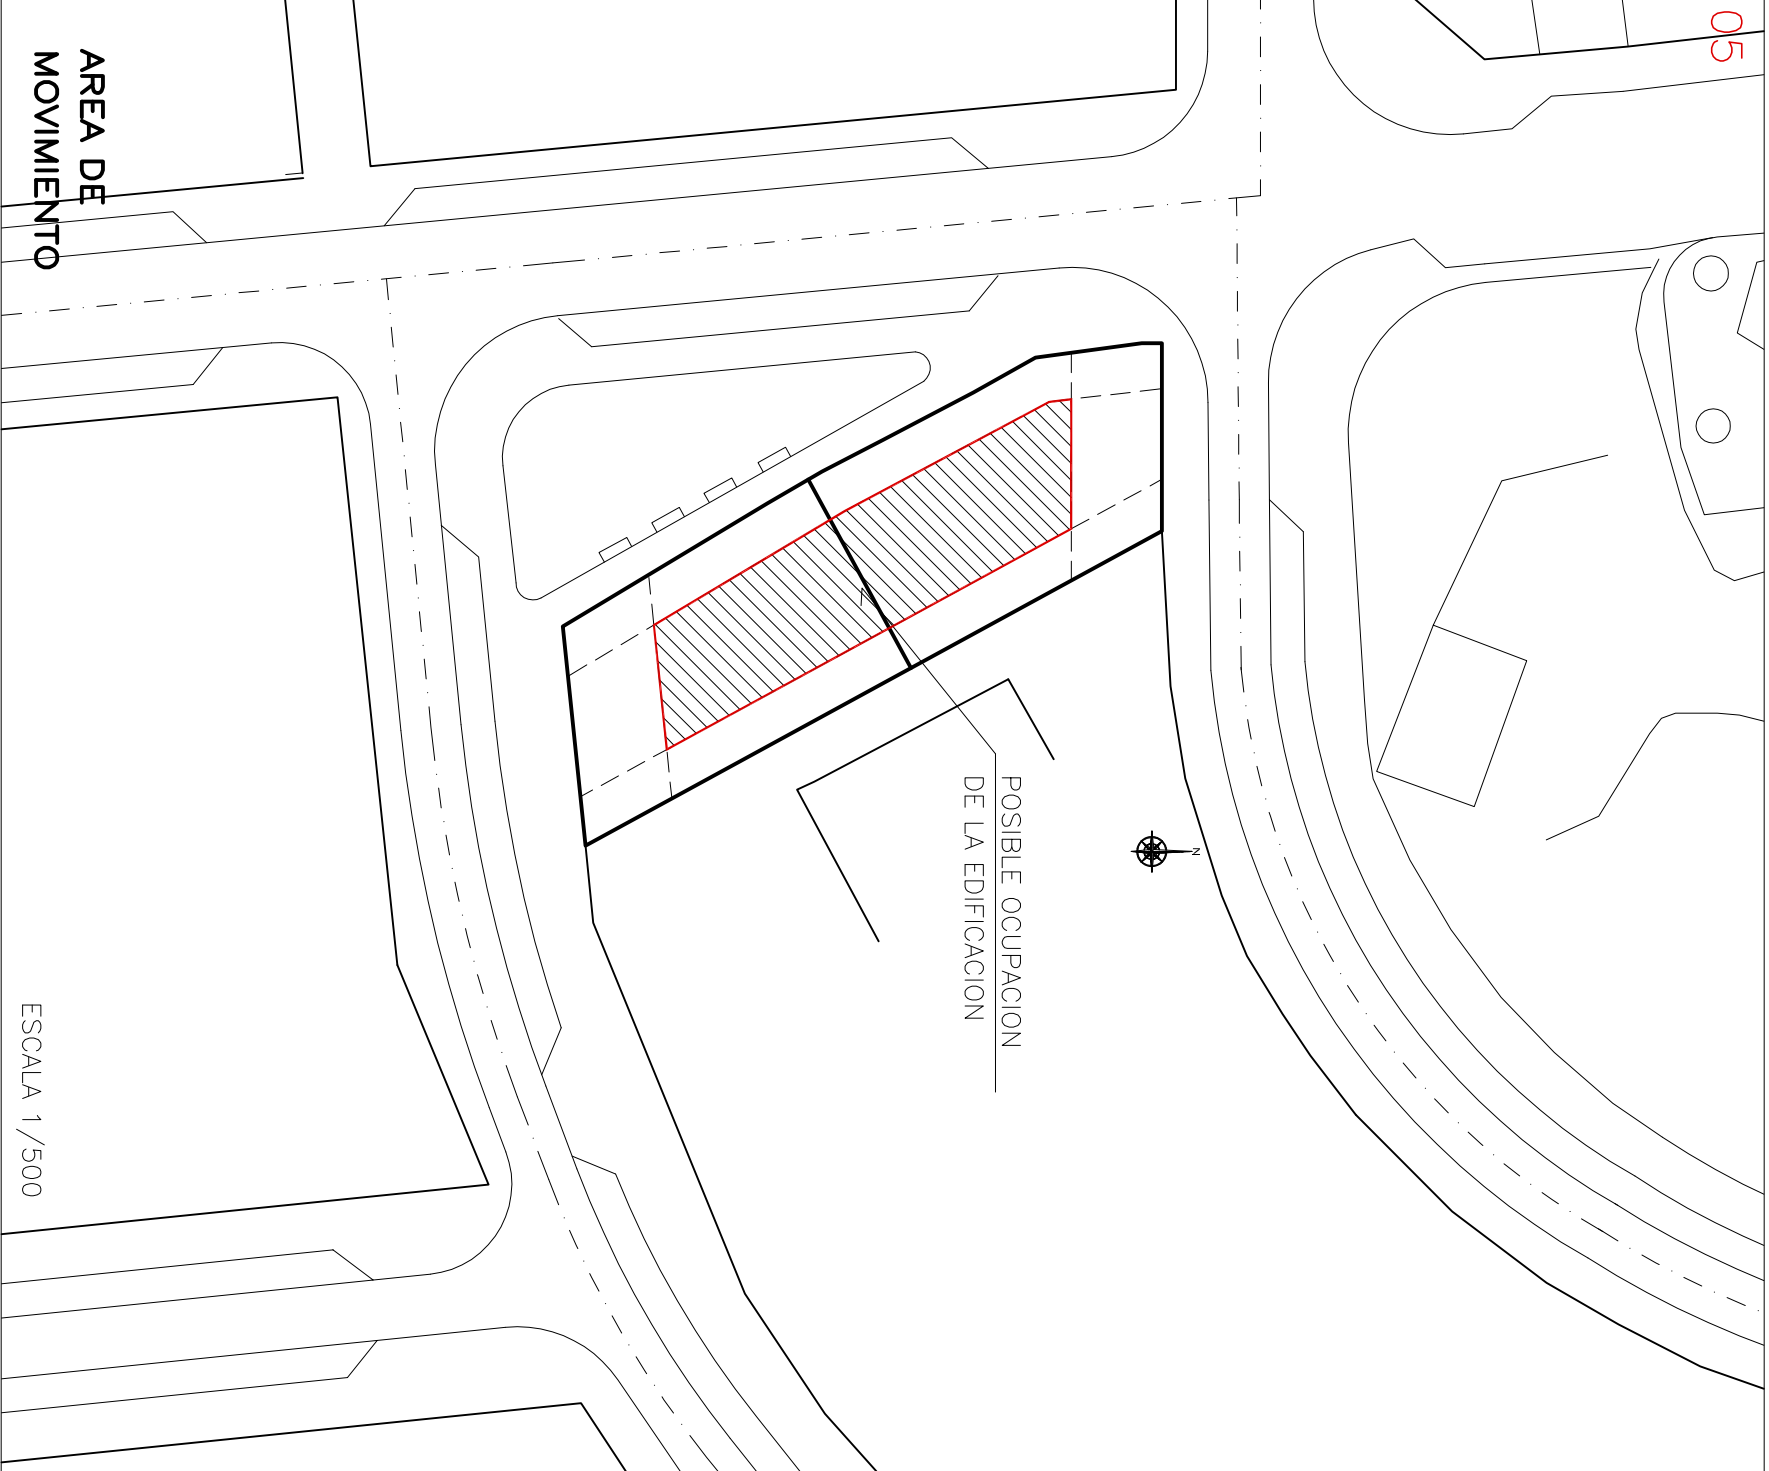

ESTUDIO DE DETALLE

MODIFICACION DEL RETRANQUEO RESPECTO DE LA ALINEACION EXTERIOR AL CAMINO DE MIRABUENO, 09002 BUROSOS.

EXPIE. NUM. 0909

ORDENACION	ESCALA	FECHA	PLANO NUM.
	1/500	MARZO-2011	PO-1

PROPIETARIOS: Dña. Eliso PRECADO ESTEVEZ Dña. Carola PRECADO ESTEVEZ Dña. Ma del Carmen DEL PINO NAVARRO D. Jesús Manuel PALACIOS PEÑA

DOCTOR ARQUITECTO:

Foto: D. Jesús-Tomás Serrón Iglesias

