


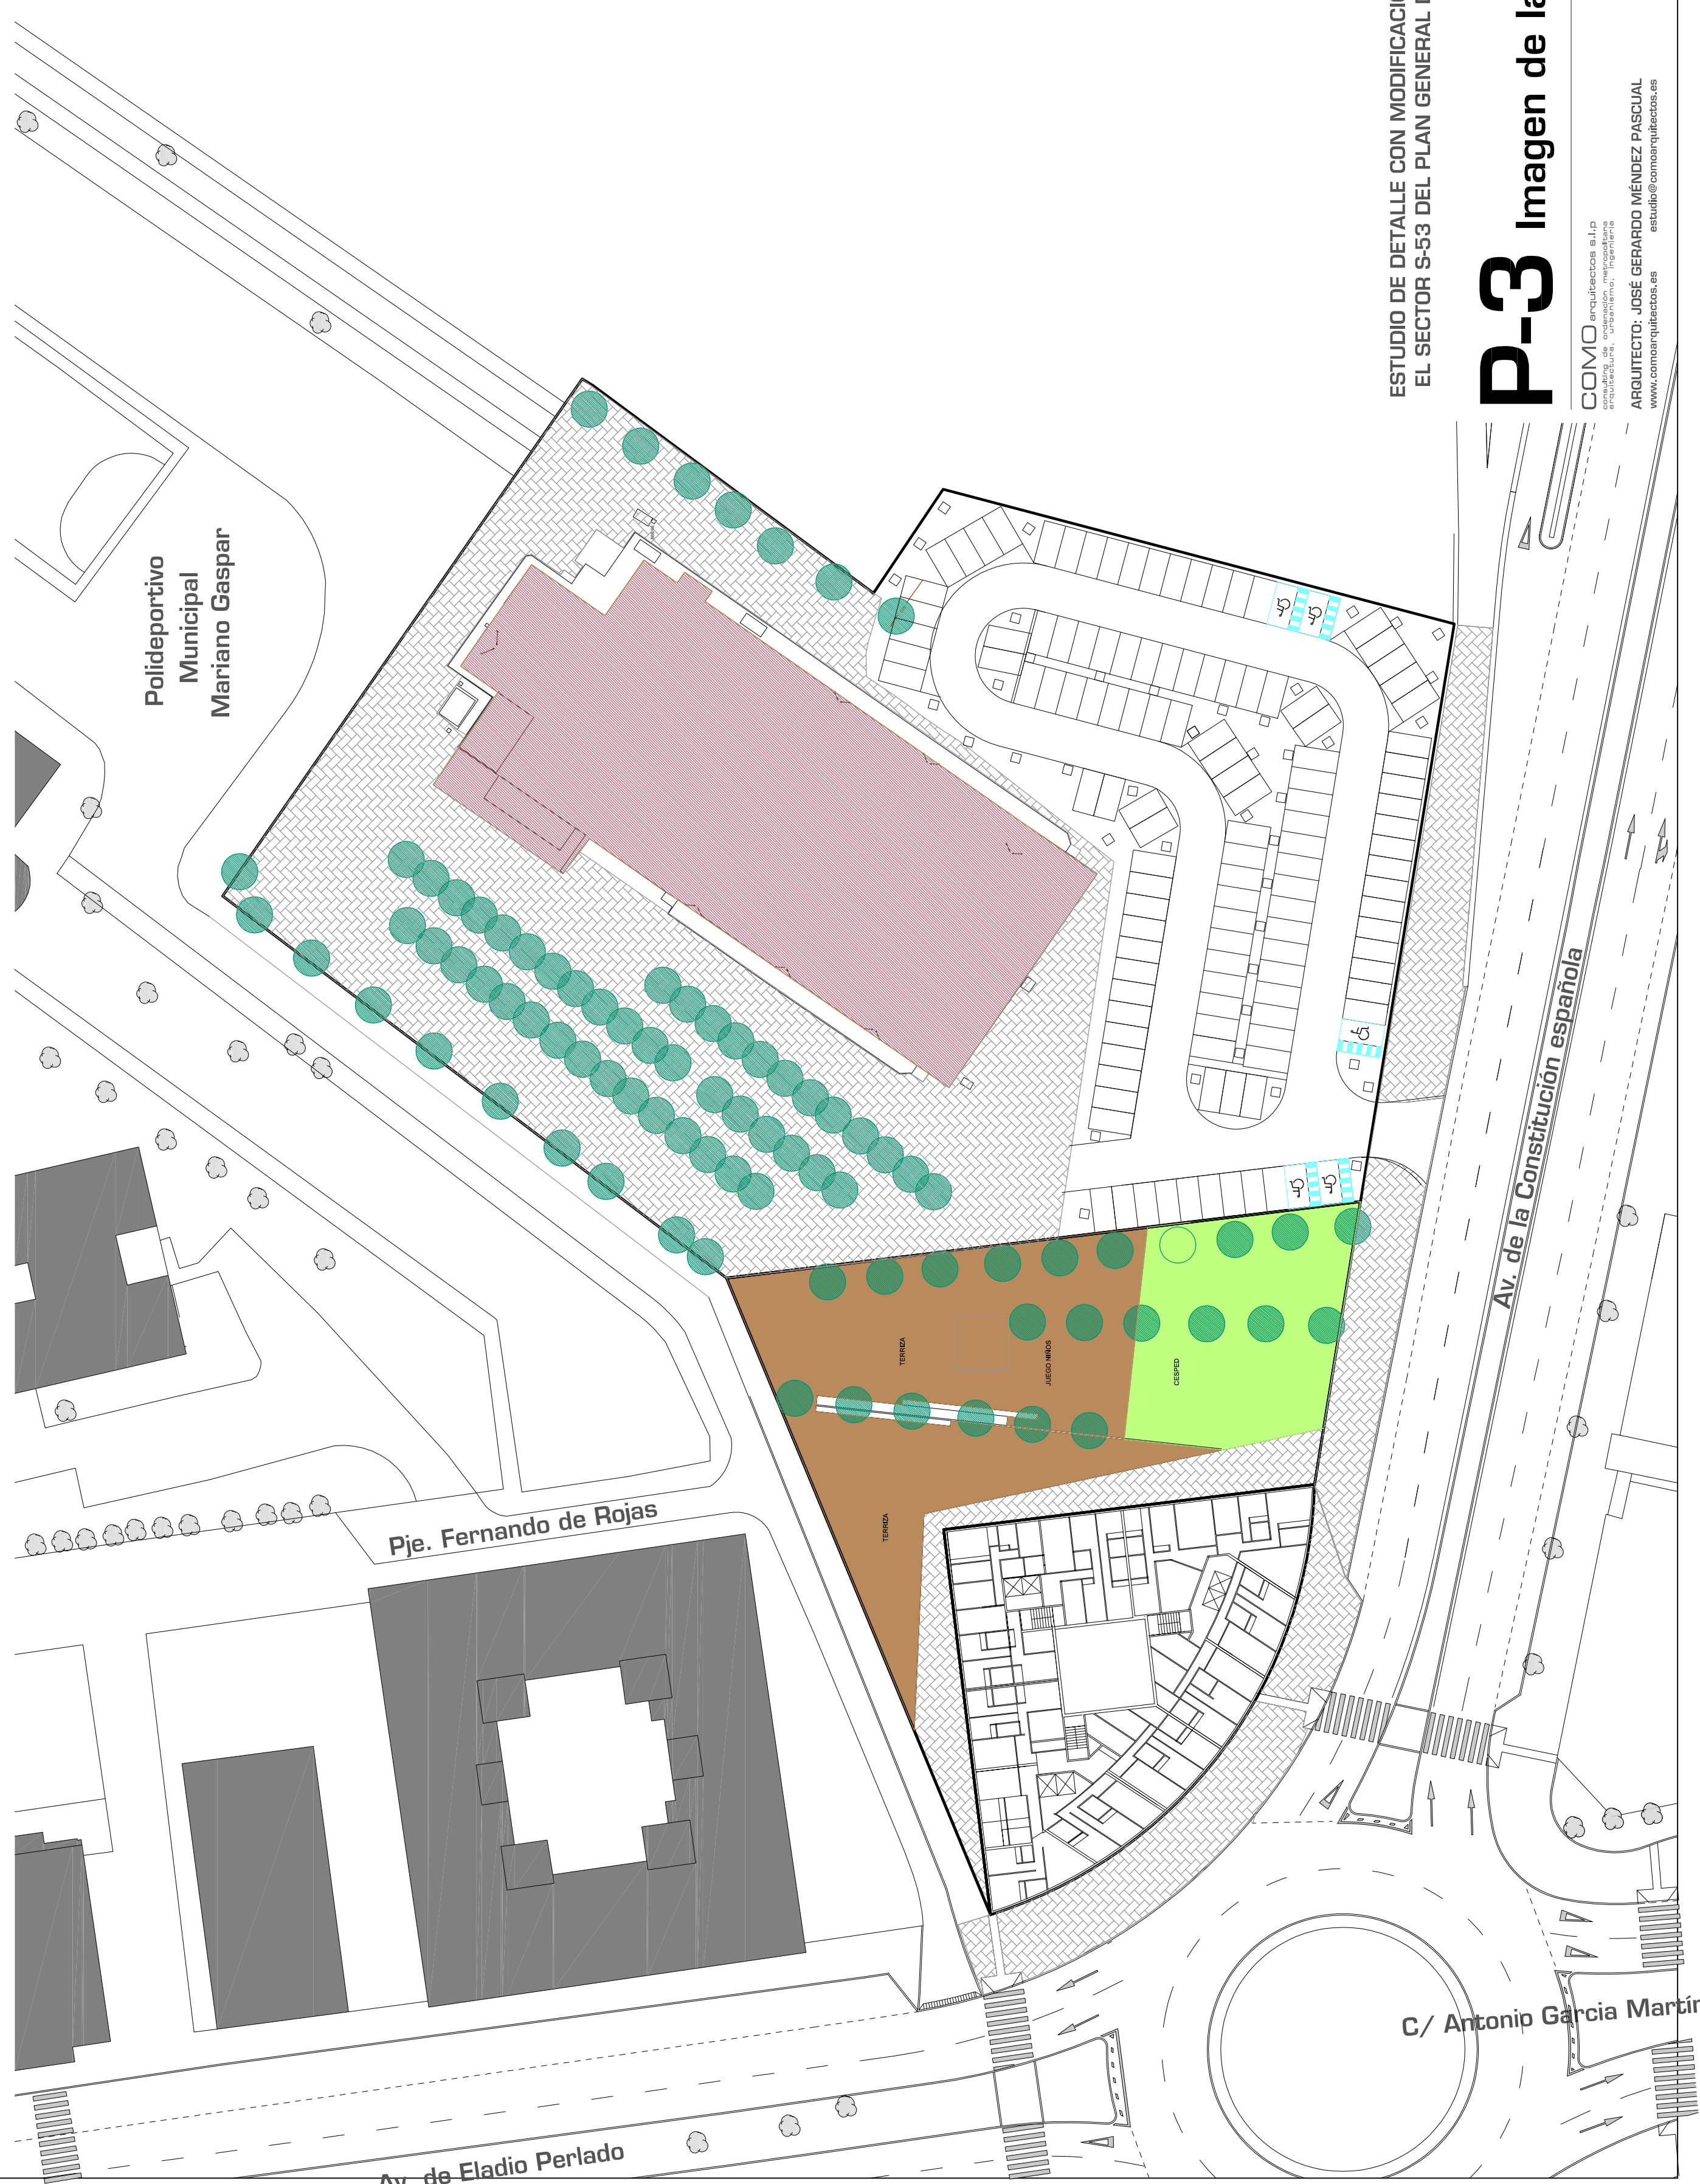

ESTUDIO DE DETALLE CON MODIFICACIÓN DE LA ORDENACION DETALLADA EN
EL SECTOR S-53 DEL PLAN GENERAL DE ORDENACION URBANA DE BURGOS

P-3 Imagen de la ordenación

COMO arquitectos s.l.p
consulting de ordenación, arquitectura
arquitectura, urbanismo, ingeniería
ARQUITECTO: JOSÉ GERARDO MÉNDEZ PASCUAL
www.comoarquitectos.es estudio@comoarquitectos.es

MARZO 2014